



თეთრი
კვანძი

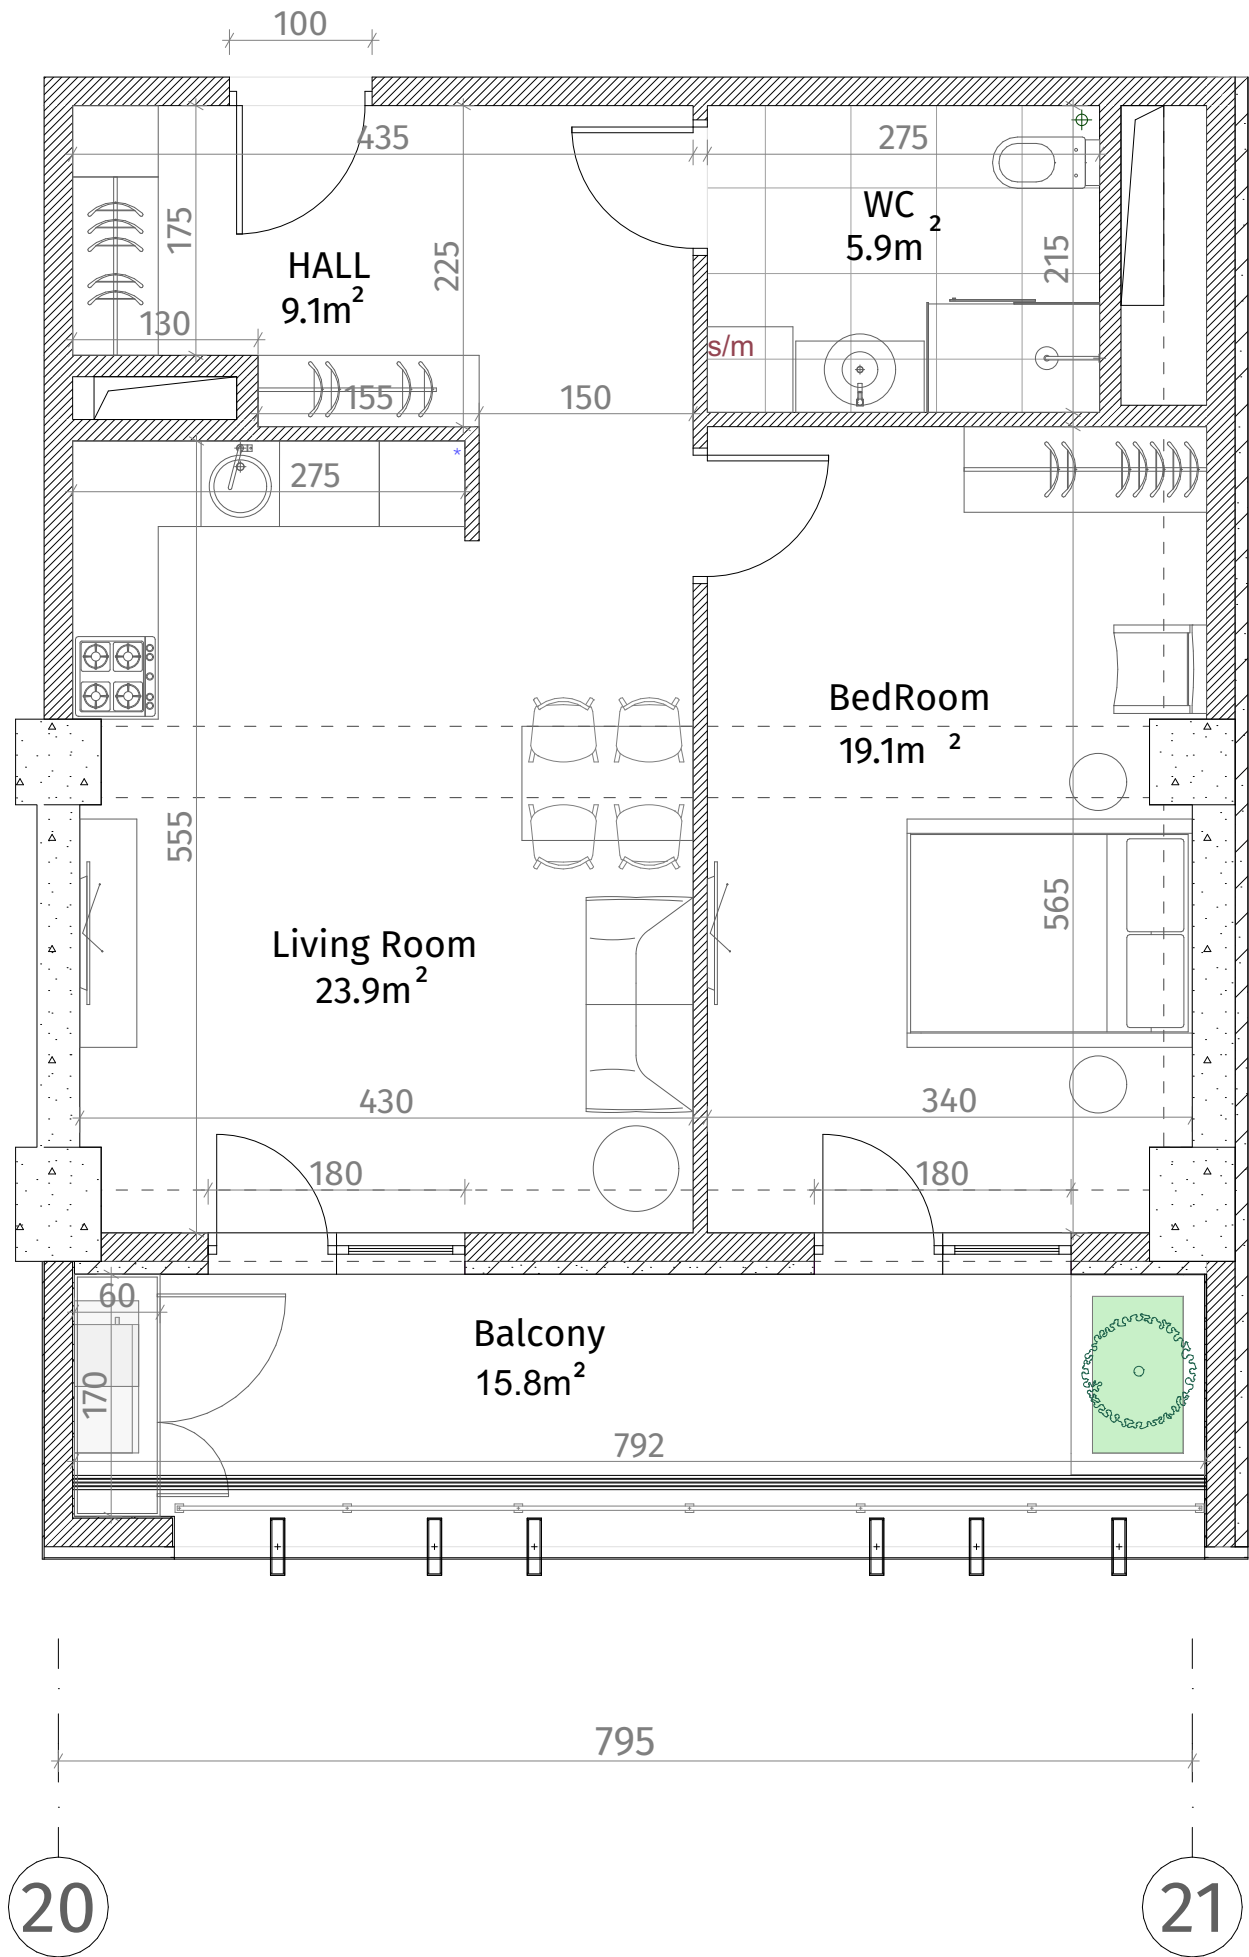

ისანი პარკი
ბლოკი C
სართული 18
ბინა #167
59.3+15.8=75.1

ქსკლნა	
	რკინა-ბეტონი (კოლონა, დიფრაგმა)
	ბლოკის კედელი (100-150-200 მმ)
	ბლოკის კედელი (250 მმ)
	რკინა (500-500 მმ)
	ბაზის აღმნიშვნელი
	თავიერ-მუყაოს ფილა
	დაკრებილი კედელი
ჭარის სიმაღლე	
მოჭიმული იატაკიდან ჭარამდე: 2.85 მ.	
მოჭიმული იატაკიდან რიგულამდე: 2.55 მ.	

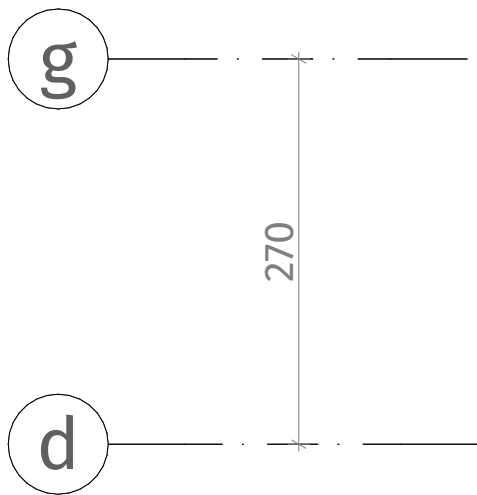