



თეთრი  
კვანძი

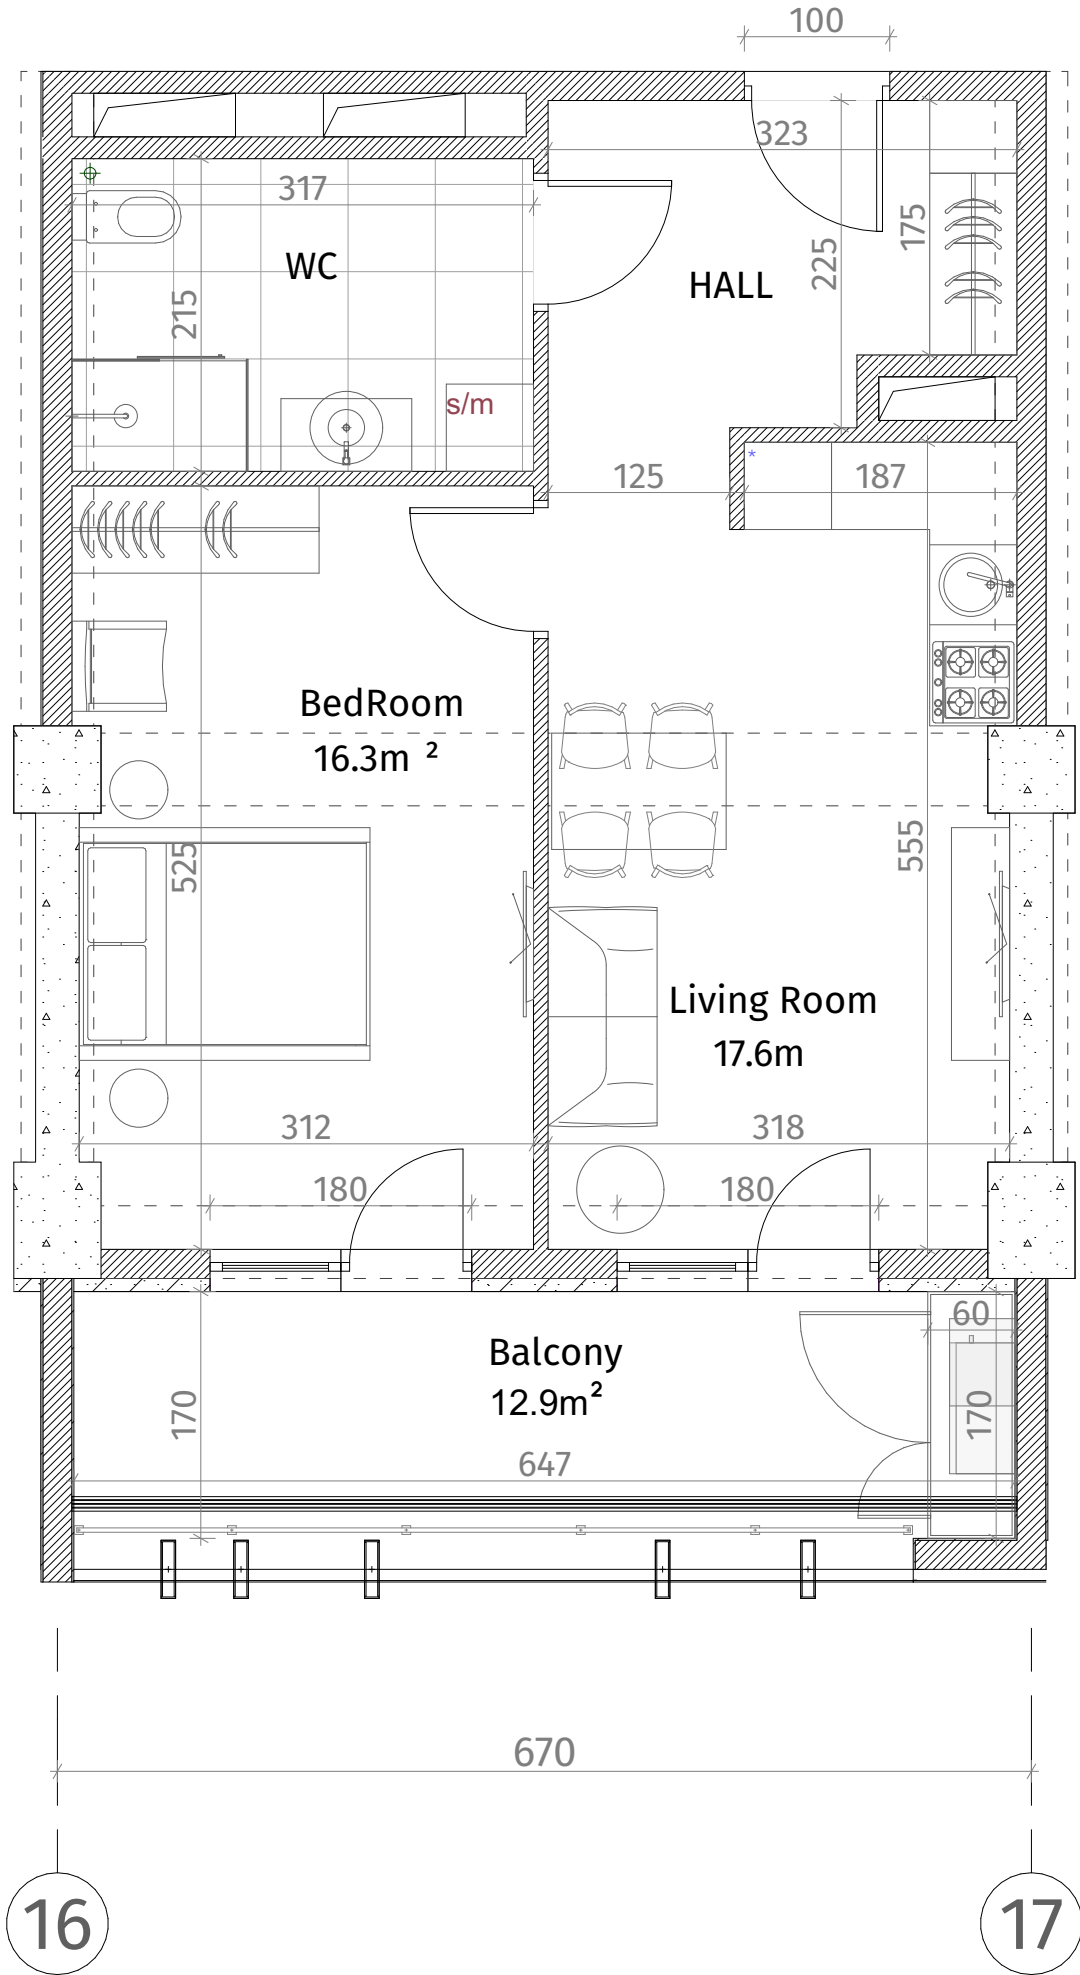

ისანი პარკი  
ბლოკი C  
სართული 19  
ბინა #174  
48.7+12.9=61.6

| ქსელის სიმბოლო                    |                                  |
|-----------------------------------|----------------------------------|
|                                   | რკინა-ბეტონი (კოლონა, ღიფრაჟაჟი) |
|                                   | ბლოკის კედელი (100-150-200 მმ)   |
|                                   | იბრვანის კედელი (250 მმ)         |
|                                   | რიგული (500-500 მმ)              |
|                                   | ფანჯრის აღნიშვნა                 |
|                                   | თაბაშირ-მუყაოს ფილა              |
|                                   | ღარიბი კედელი                    |
| ფარის სიმაღლე                     |                                  |
| მოვიშვებ იბრვანის ფარს: 2.85 მ.   |                                  |
| მოვიშვებ იბრვანის რიგულს: 2.55 მ. |                                  |

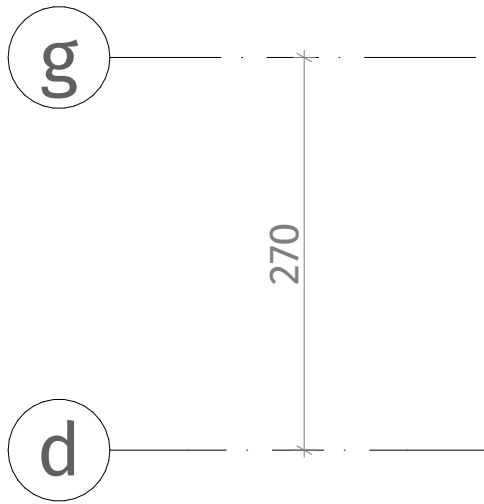