
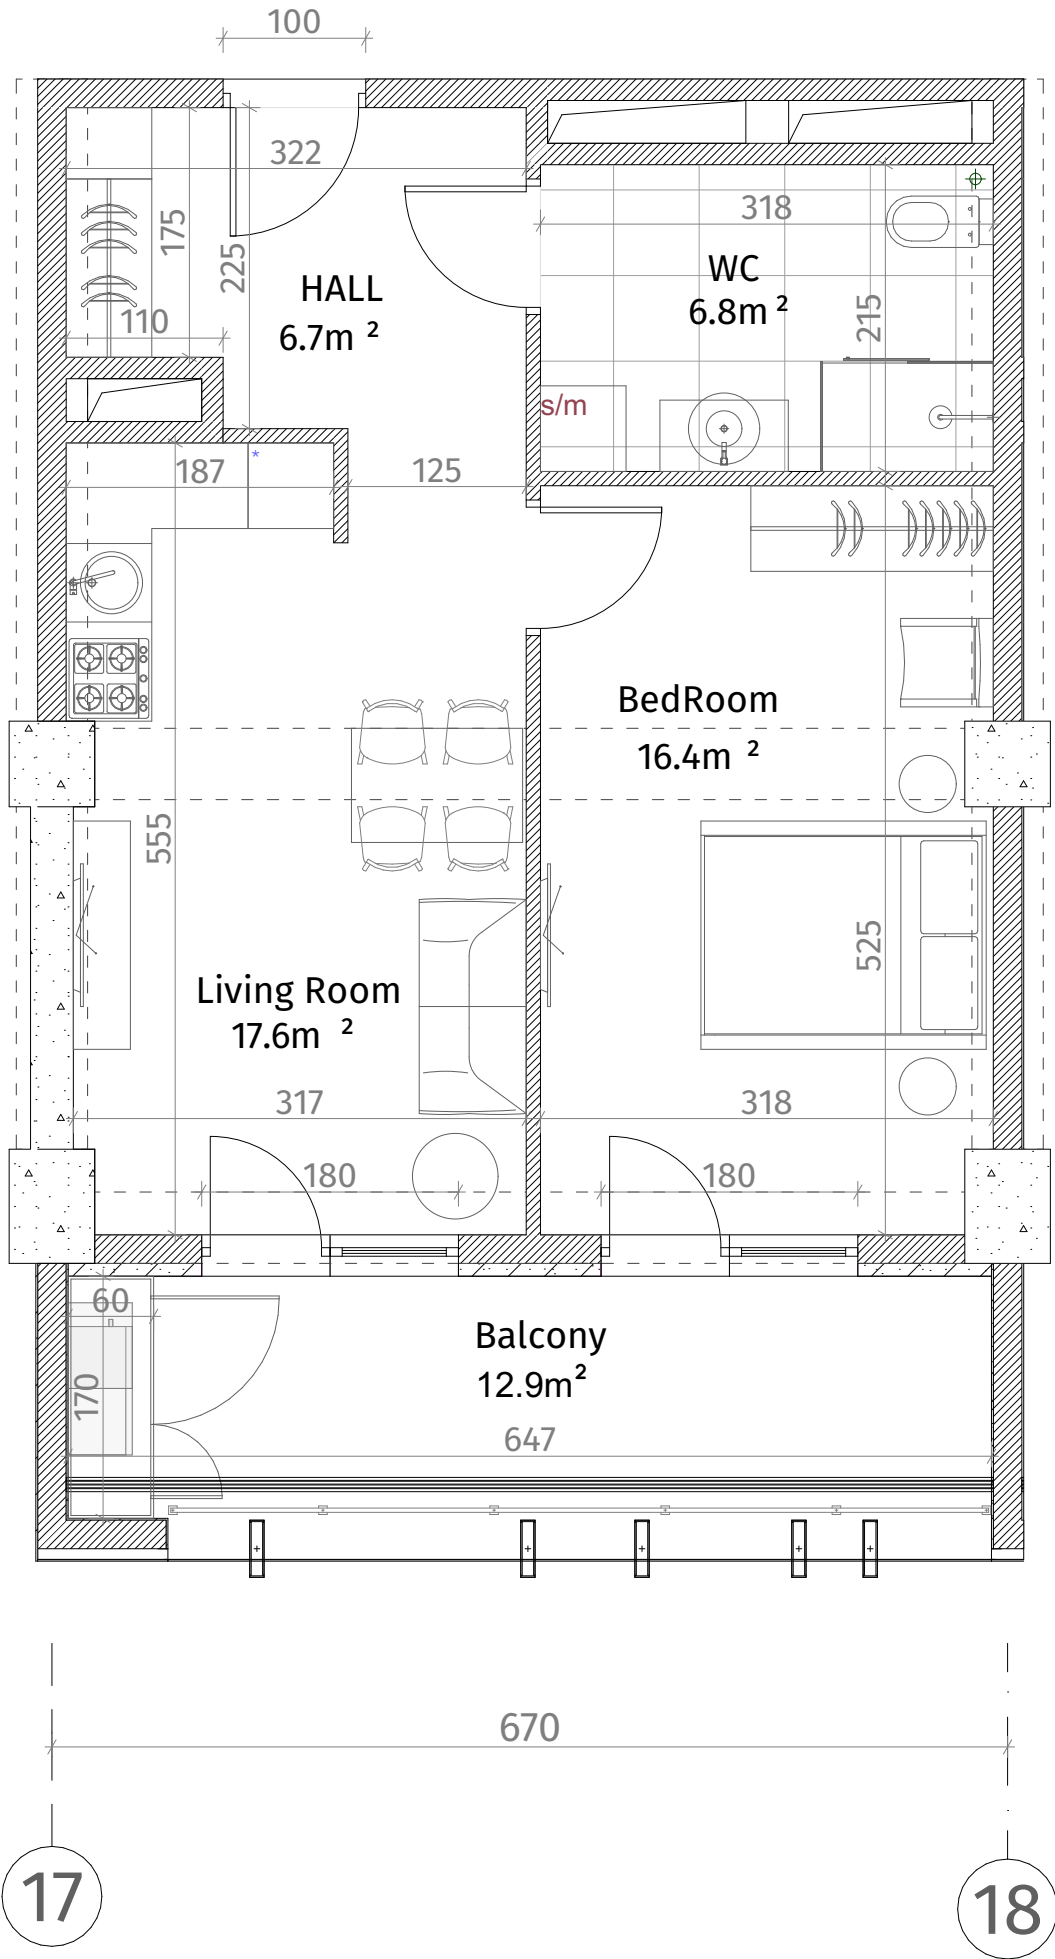


თეთრი  
კვანძი

| ქსკლნა                                |                                 |
|---------------------------------------|---------------------------------|
|                                       | რკინა-ბეტონი (კოლონა, დიფრაგმა) |
|                                       | ბლოკის კედელი (100-150-200 მმ)  |
|                                       | იბრვინის კედელი (250 მმ)        |
|                                       | რიგელი (500-500 მმ)             |
|                                       | გახტის აღმნიშვნელი              |
|                                       | თაბაშირ-მუყაოს ფილა             |
|                                       | დაკორაბიული კანელი              |
| ჭარის სიმაღლე                         |                                 |
| მოჭიმული იატაკიდან ჯერამდე: 2.85 მ.   |                                 |
| მოჭიმული იატაკიდან რიგელამდე: 2.55 მ. |                                 |

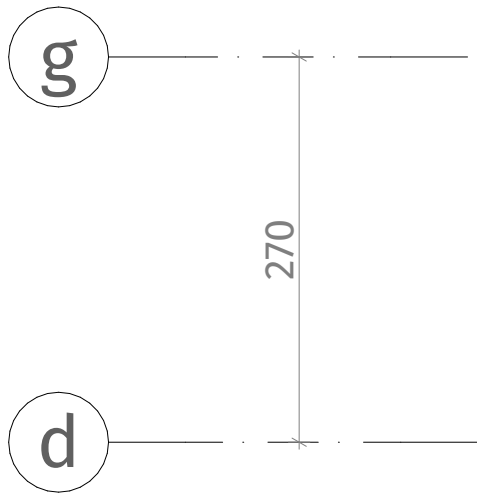

ისანი პარკი

ბლოკი C

სართული 19

ბინა #175

48.8+12.9=61.7

