
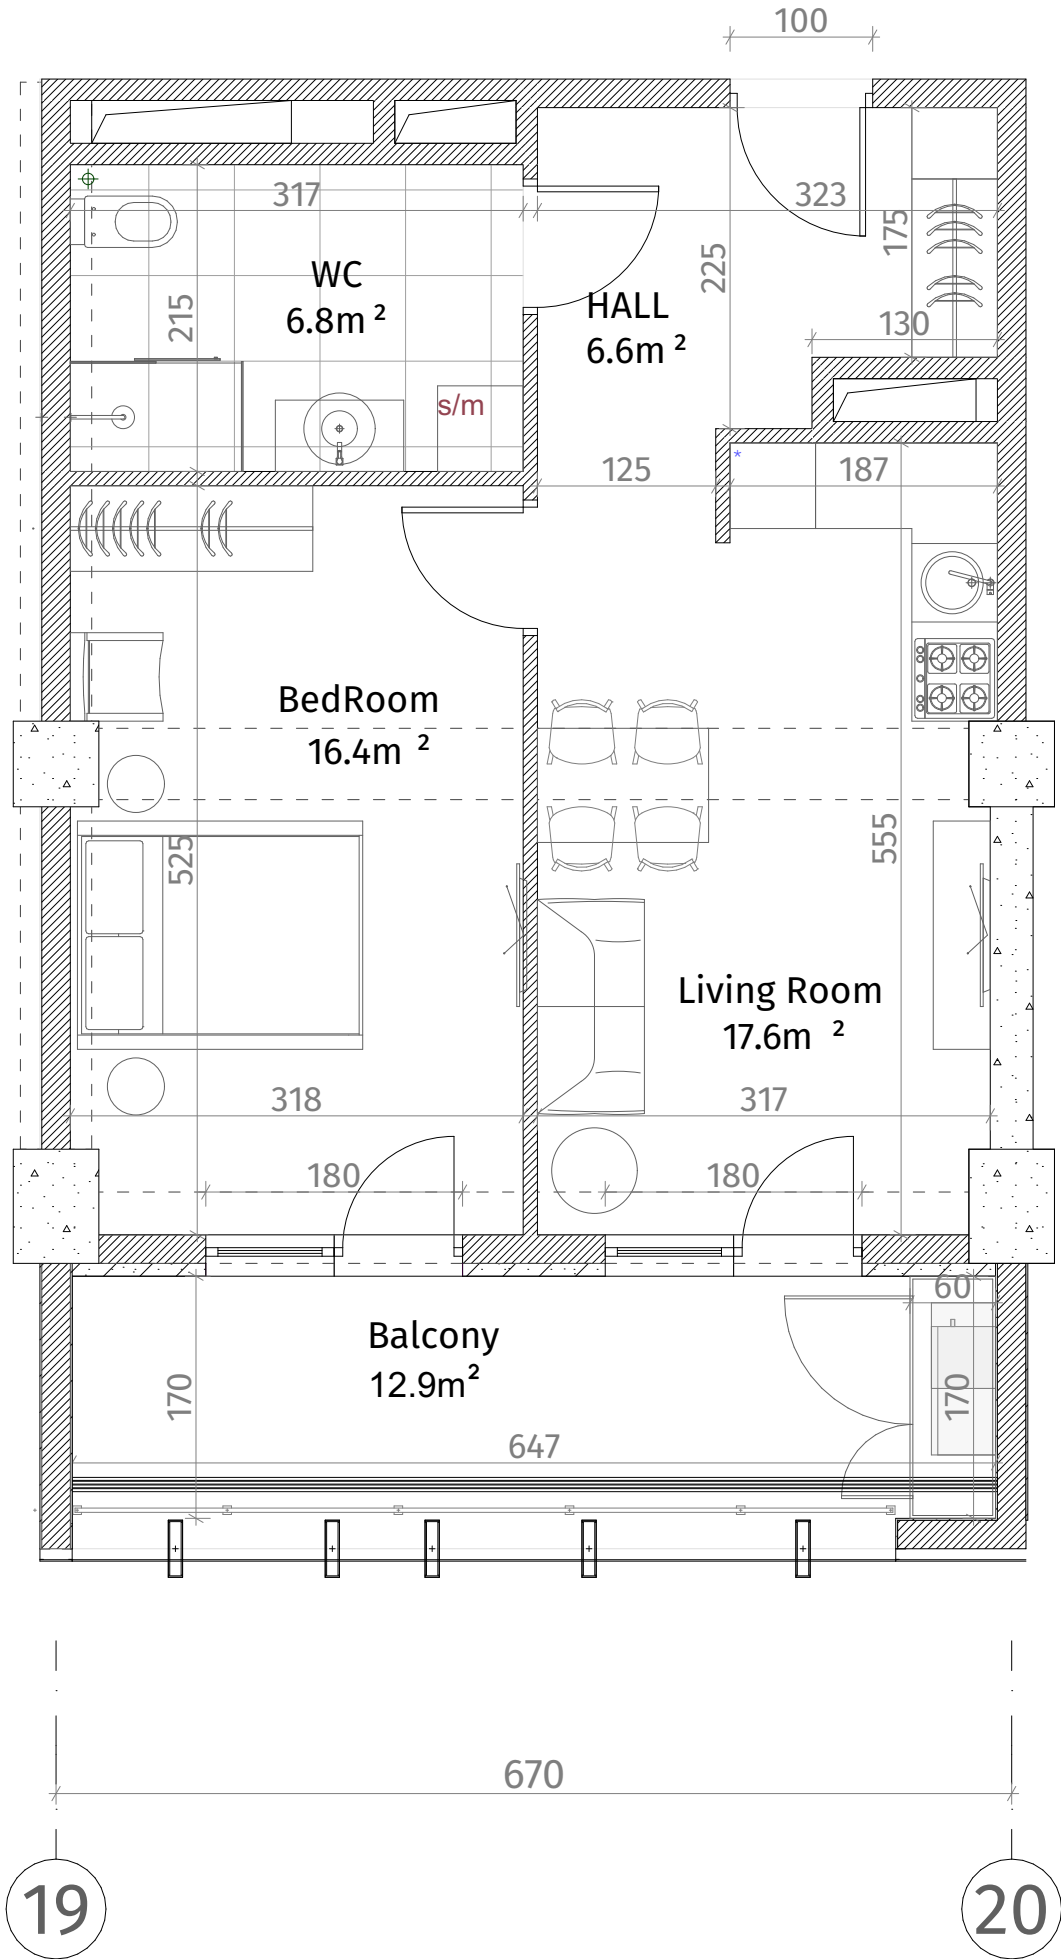


თეთრი
კვანძი

ქვეყნული ნიშნები	
	რკინა-ბეტონი (კოლონა, დიფრაგმა)
	ბლოკის კედელი (100-150-200 მმ)
	იბრეგის კედელი (250 მმ)
	რიგელი (500-500 მმ)
	გახრის აღმნიშვნელი
	თავაზირ-მუყაოს ფილა
	დაკორაბილი კანელი
ჭარის სიმაღლე	
მოჭიმული იატაკიდან ჭარამდე: 2.85 მ.	
მოჭიმული იატაკიდან რიგელამდე: 2.55 მ.	

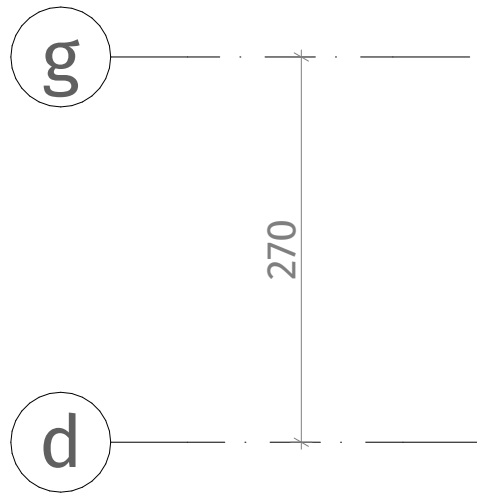

ისანი პარკი

ბლოკი C

სართული 19

ბინა #177

48.7+12.9=61.6

