
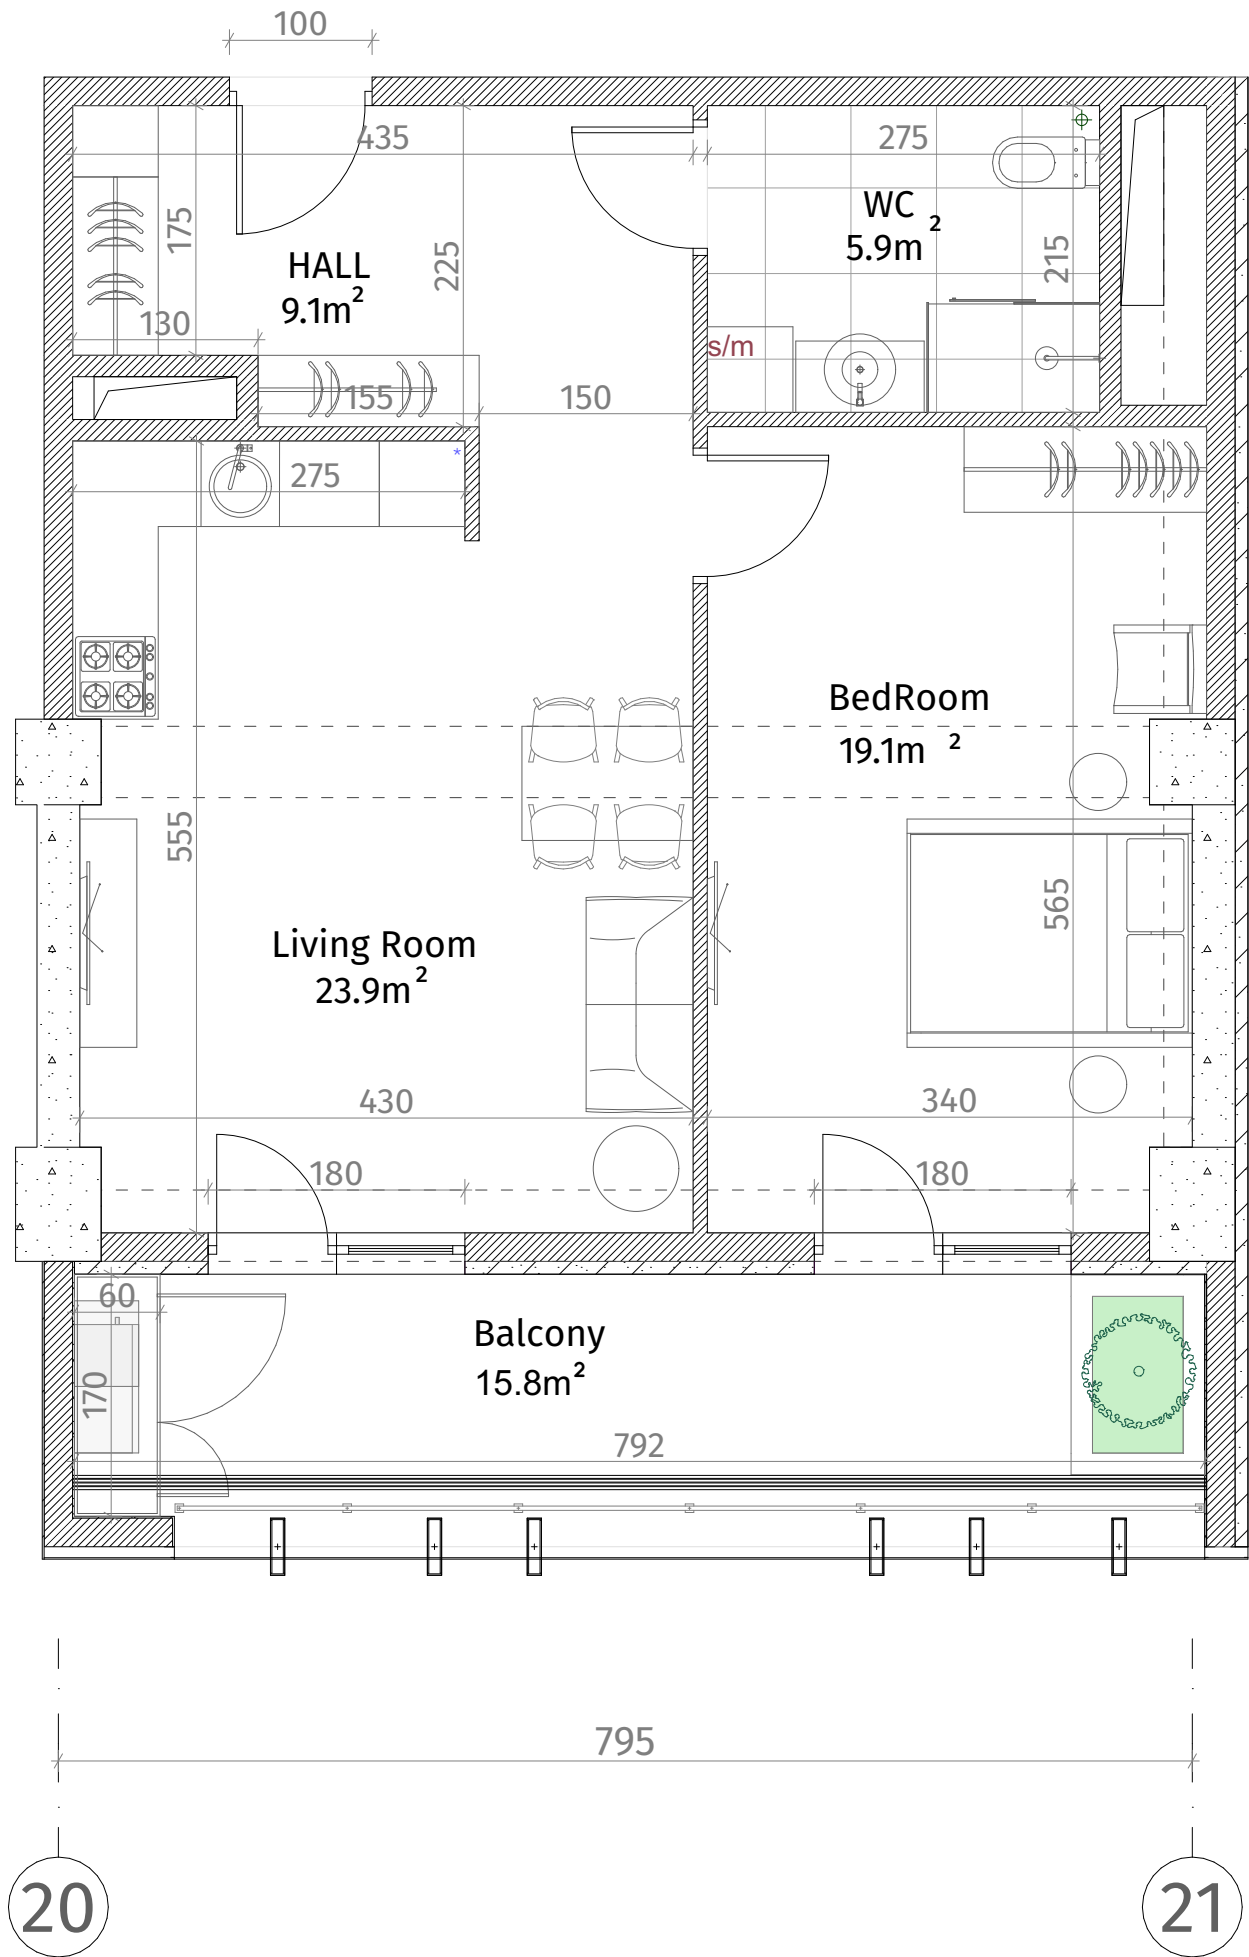


თეთრი
კვანძი

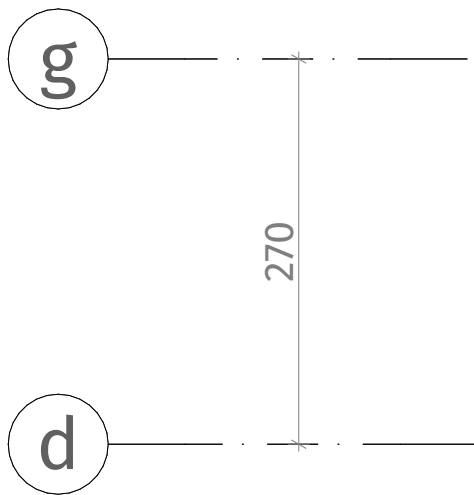

ისანი პარკი

ბლოკი C

სართული 19

ბინა #178

59.3+15.8=75.1

ქსკლპიანი	
	რკინა-ბეტონი (კოლონა, დიფრაგმა)
	ბლოკის ჯდებალი (100-150-200 მმ)
	ბლოკის ჯდებალი (250 მმ)
	რკინა (500-500 მმ)
	ბეტონის აღმნიშვნელი
	თავიერ-მეფოს ფილა
	დამკრებილი ჯდებალი
ჯარის სიმაღლე	
მოჭიმული იატაკიდან ჯარამდე: 2.85 მ.	
მოჭიმული იატაკიდან რკინაზე: 2.55 მ.	

