
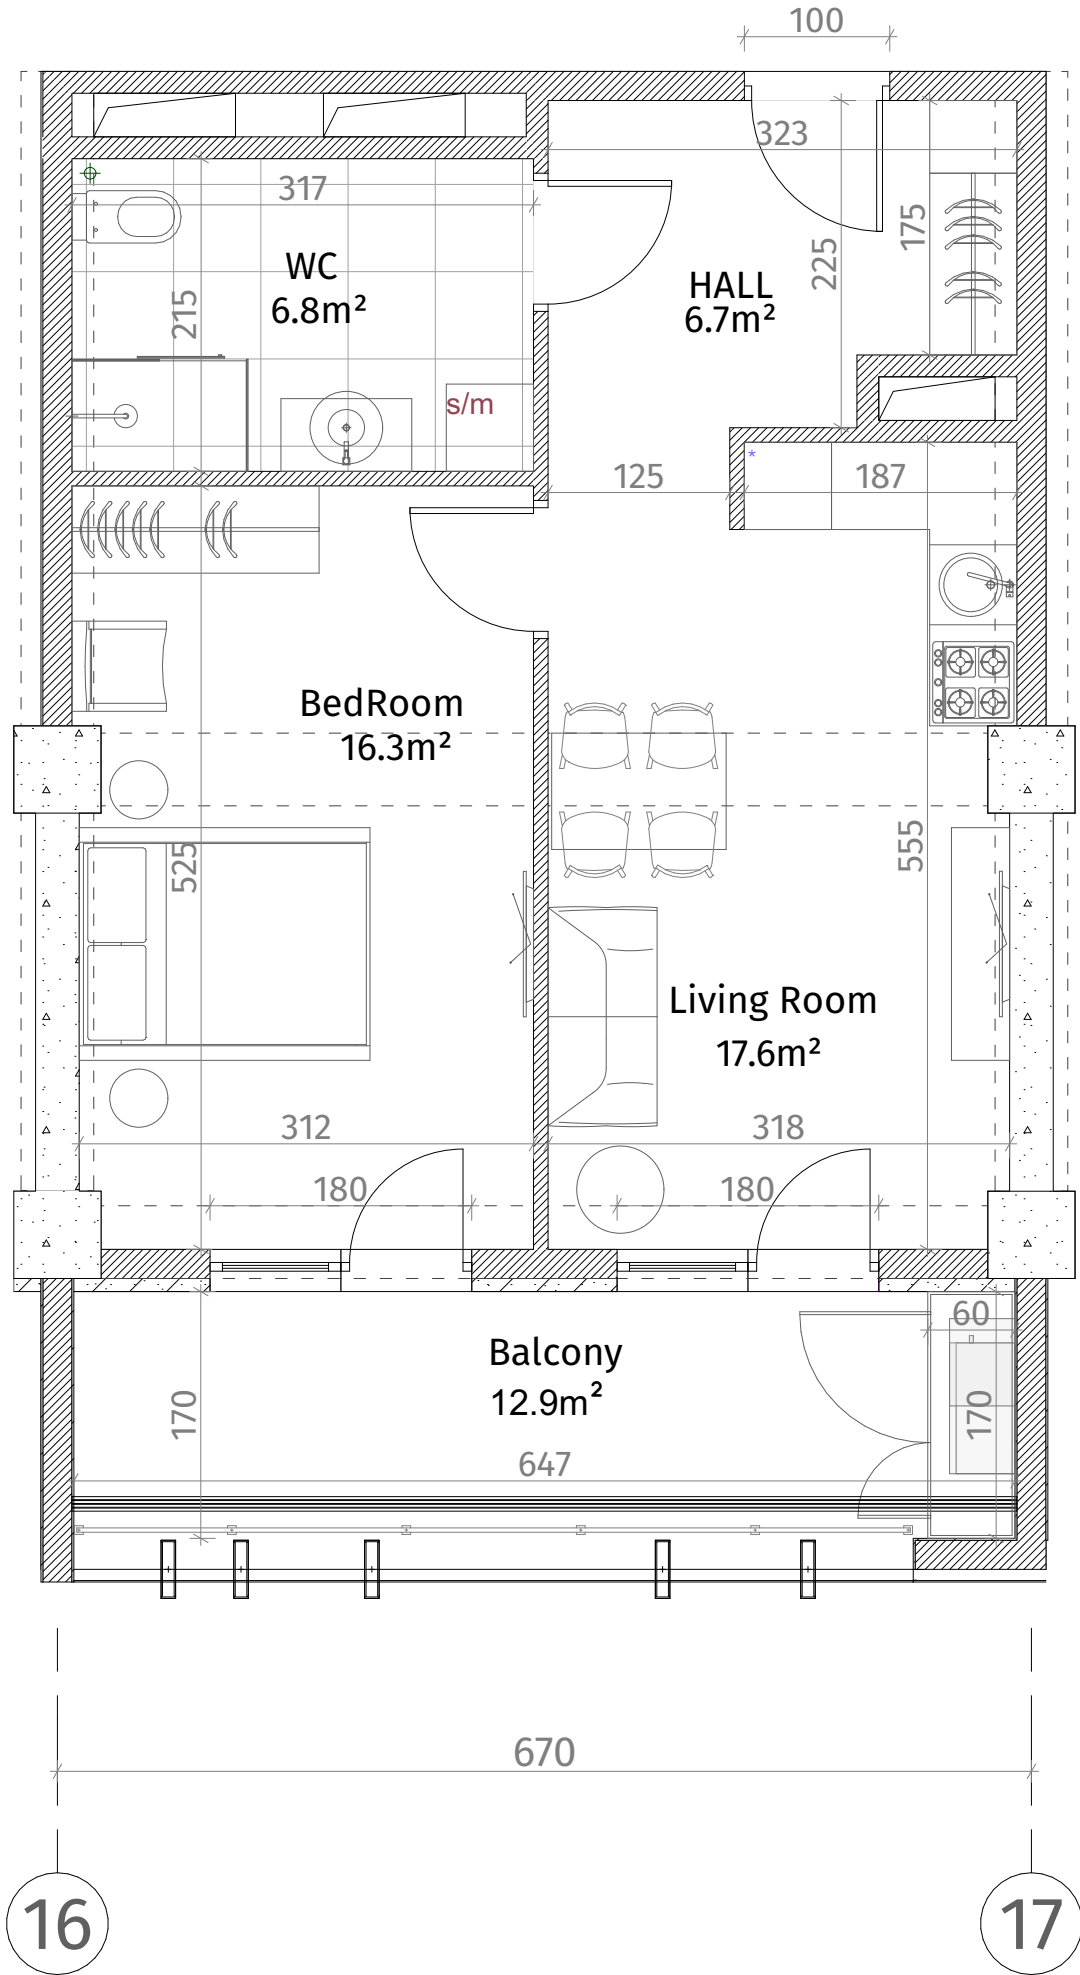


თეთრი  
კვანძი

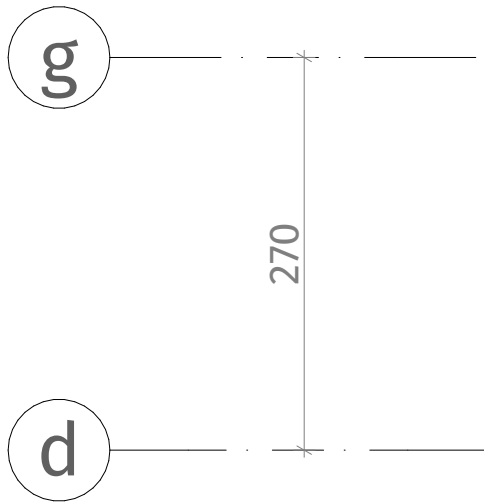

ისანი პარკი  
ბლოკი C

სართული 20

ბინა #185  
48.7+12.9=61.6

| ქსელის სიმბოლო                        |                                |
|---------------------------------------|--------------------------------|
|                                       | რკინა-ბეტონი (კოლონა, ღიფრები) |
|                                       | ბლოკის კედელი (100-150-200 მმ) |
|                                       | იბრვოს კედელი (250 მმ)         |
|                                       | რიგული (500-500 მმ)            |
|                                       | ფანჯრის აღნიშვნა               |
|                                       | თავიერ-მუხოს ფილა              |
|                                       | ღიჯიერების კედელი              |
| ფარის სიმბოლო                         |                                |
| მოვირევი იატაკიდან ფარამდე: 2.85 მ.   |                                |
| მოვირევი იატაკიდან რიგულამდე: 2.55 მ. |                                |

