
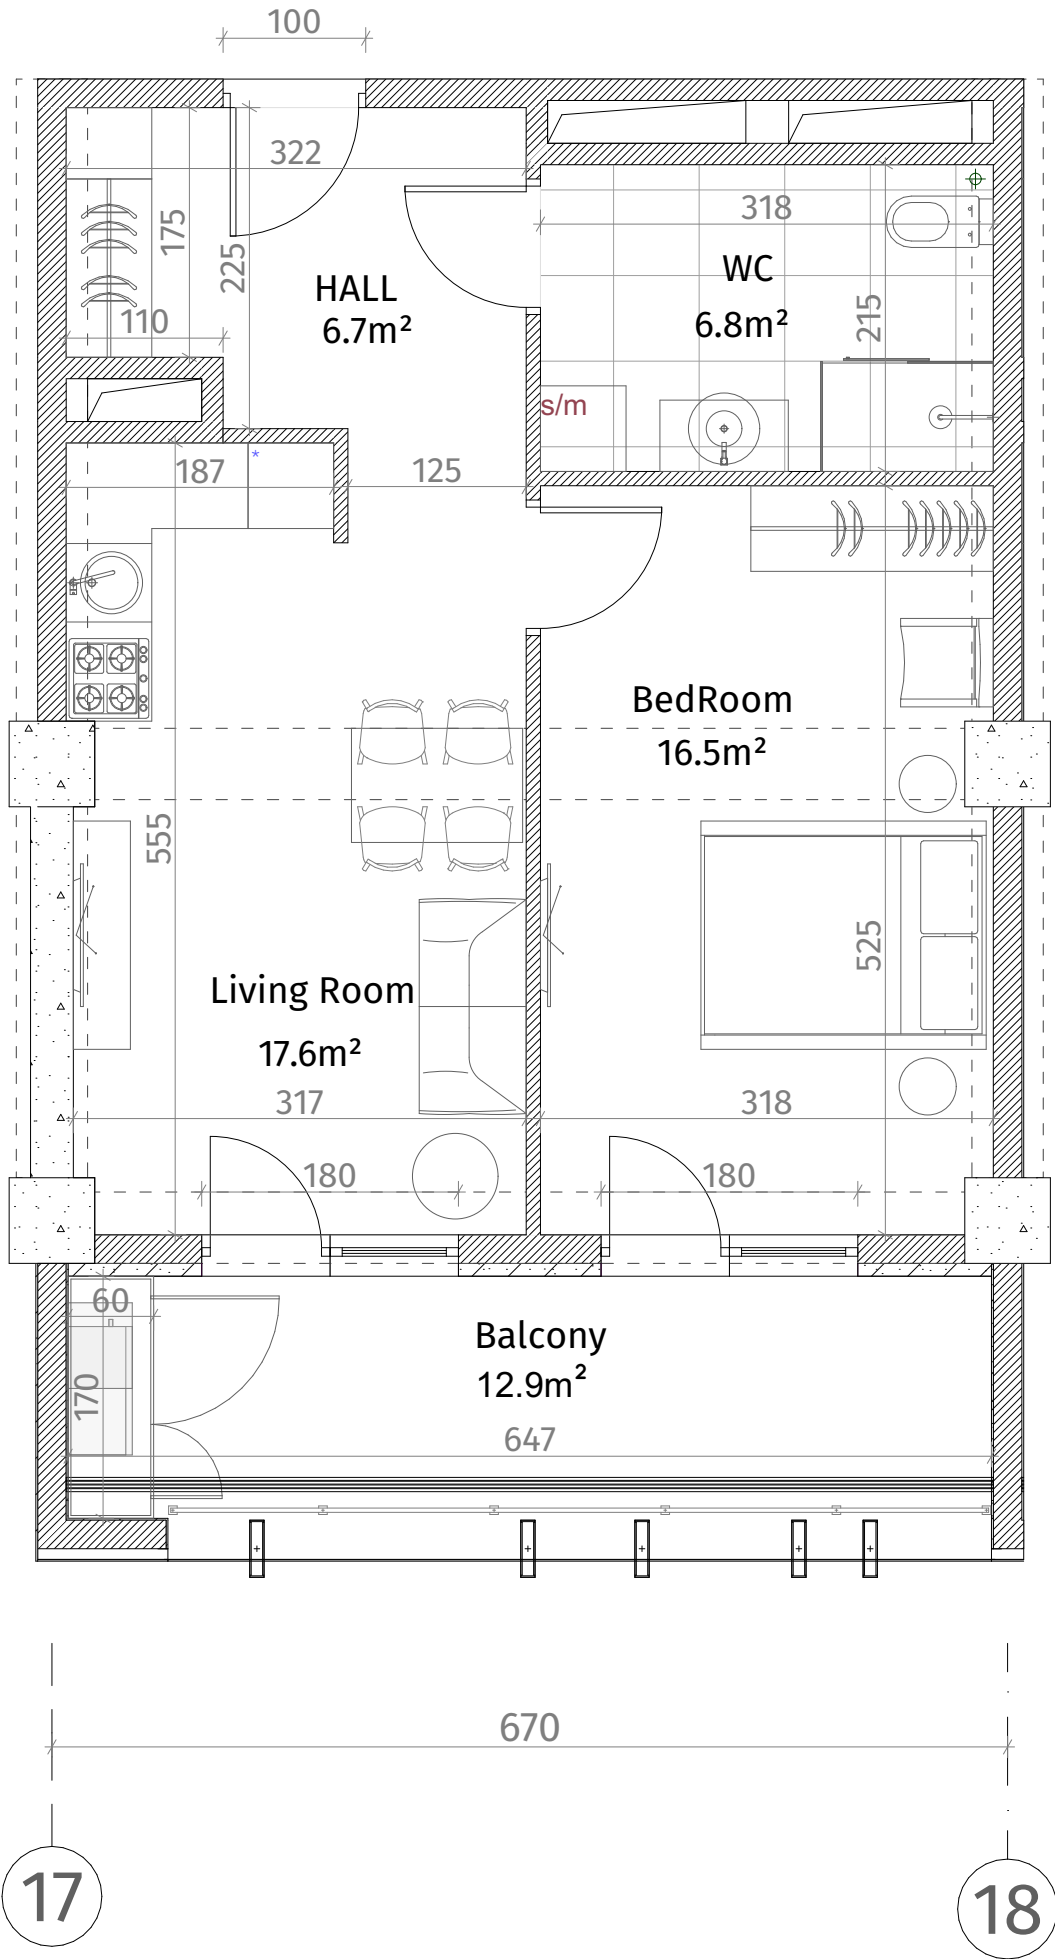


თეთრი
კვანძი

ქსკლნა	
	რკინა-ბეტონი (კოლონა, დიფრაგმა)
	ბლოკის კედელი (100-150-200 მმ)
	იბრვინის კედელი (250 მმ)
	რიგელი (500-500 მმ)
	გახტის აღმნიშვნელი
	თაბაშირ-მუყაოს ფილა
	დაკორაბიული კანელი
ჟარის სიმაღლე	
მოჭიმული იატაკიდან ჟარამდე: 2.85 მ.	
მოჭიმული იატაკიდან რიგელამდე: 2.55 მ.	

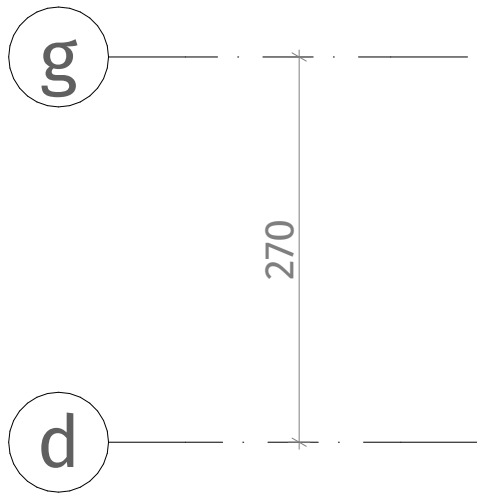

ისანი პარკი

ბლოკი C

სართული 20

ბინა #186

48.9+12.9=61.8

