
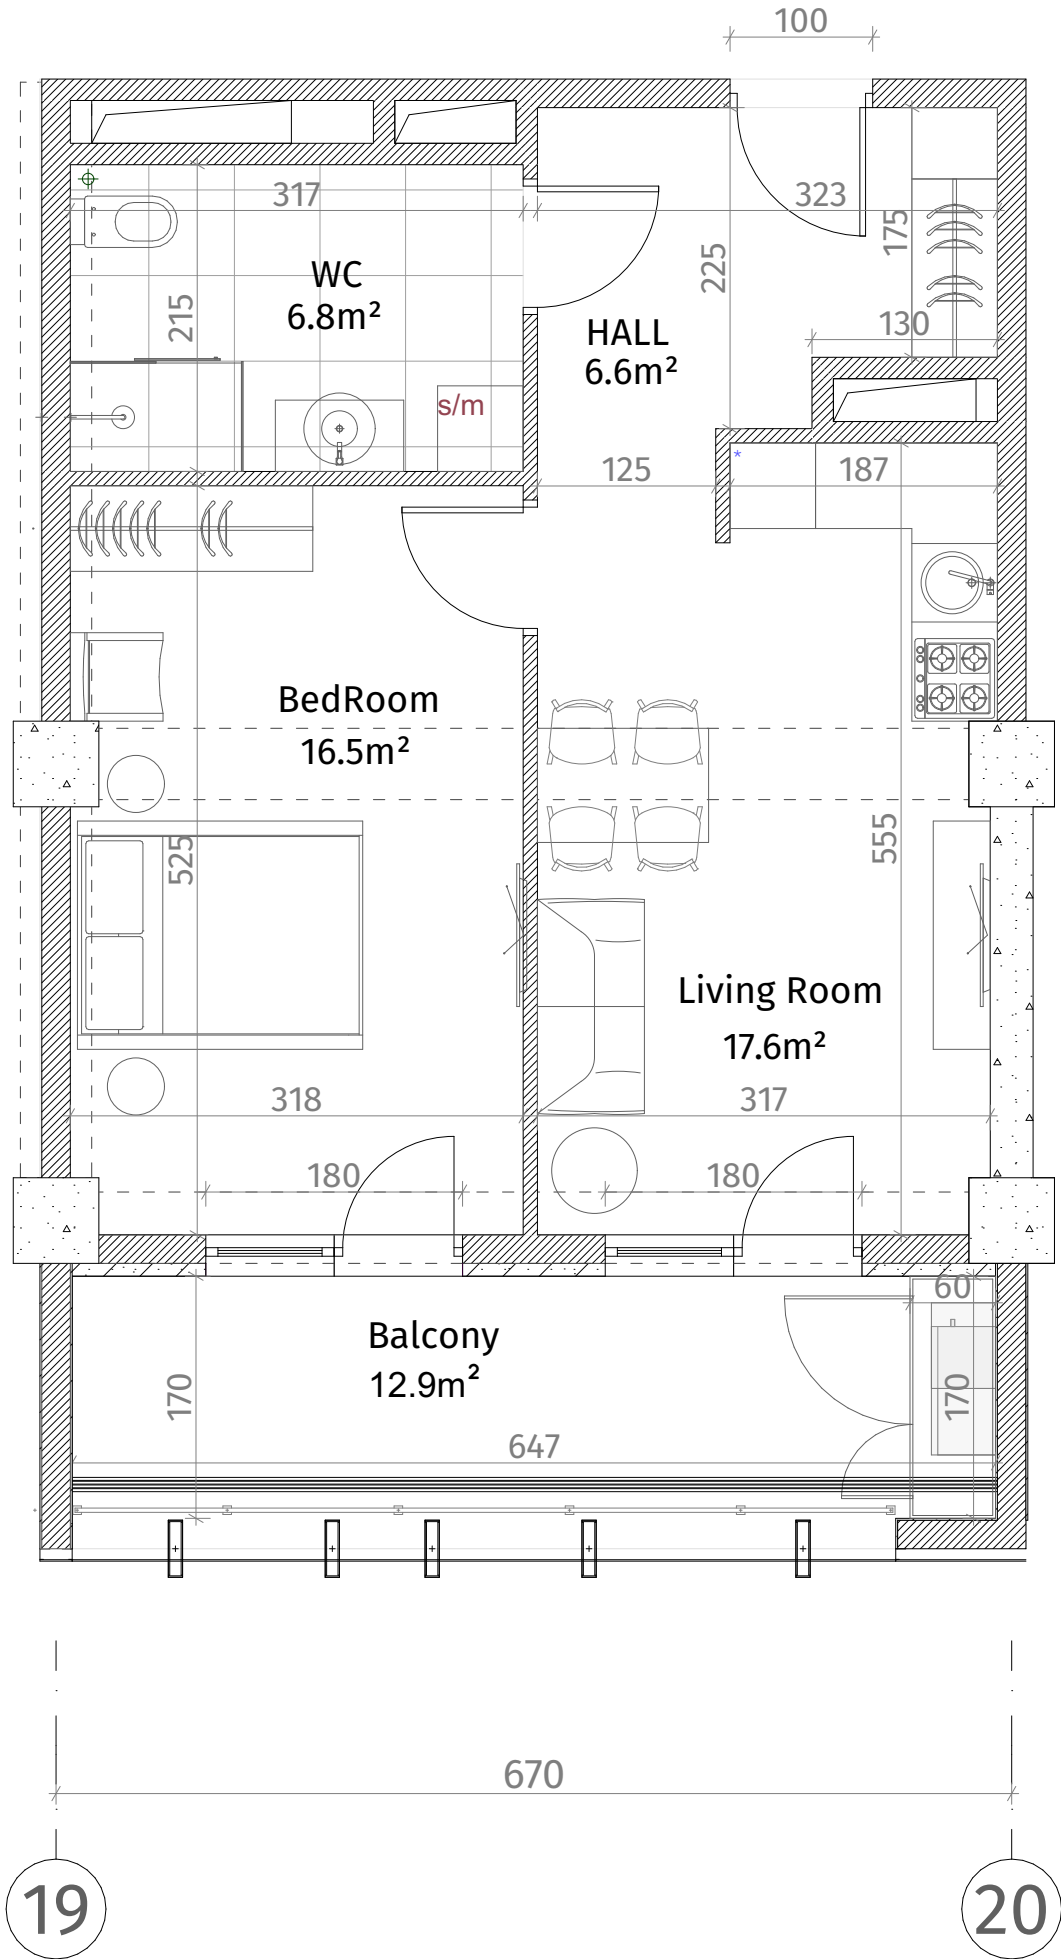


თეთრი
კვანძი

ქსკპი	
	რკინა-ბეტონი (კოლონა, დიფრაგმა)
	ბლოკის კედელი (100-150-200 მმ)
	ბლოკის კედელი (250 მმ)
	რიგული (500-500 მმ)
	გამათანებელი
	თავიერ-მუყაოს ფილა
	დაკრებილი კედელი
ჭარის სიმაღლე	
მოჭიმული იატაკიდან ჯერამდე: 2.85 მ.	
მოჭიმული იატაკიდან რიგულამდე: 2.55 მ.	

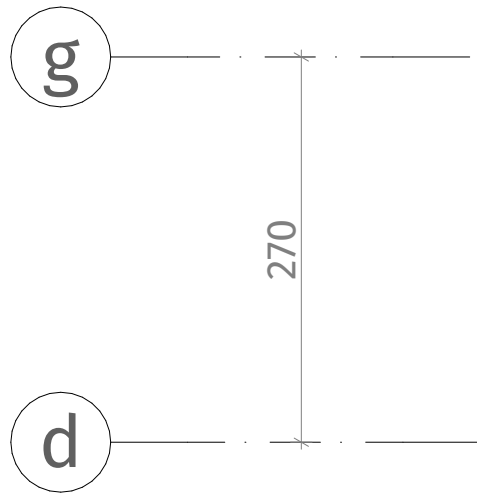

ისანი პარკი

ბლოკი C

სართული 20

ბინა #188
48.7+12.9=61.6

