



თეთრი
კვანძი

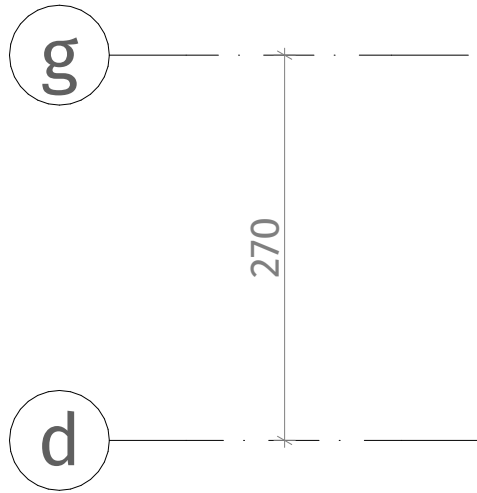

ქვეყნული ნიშნები	
	კონკრეტული (პოლნა, დიფერენცია)
	ბლოკის კედელი (100-150-200 მმ)
	ბლოკის კედელი (250 მმ)
	რკინი (500-500 მმ)
	ფანჯრის ალუმინიზებული
	თავიანთ-მუხრის ფილა
	დაკრებილი კანალი
ჭარის სიმაღლე	
მოჭიმული იატაკიდან ჭარამდე: 2.85 მ.	
მოჭიმული იატაკიდან რიგულამდე: 2.55 მ.	

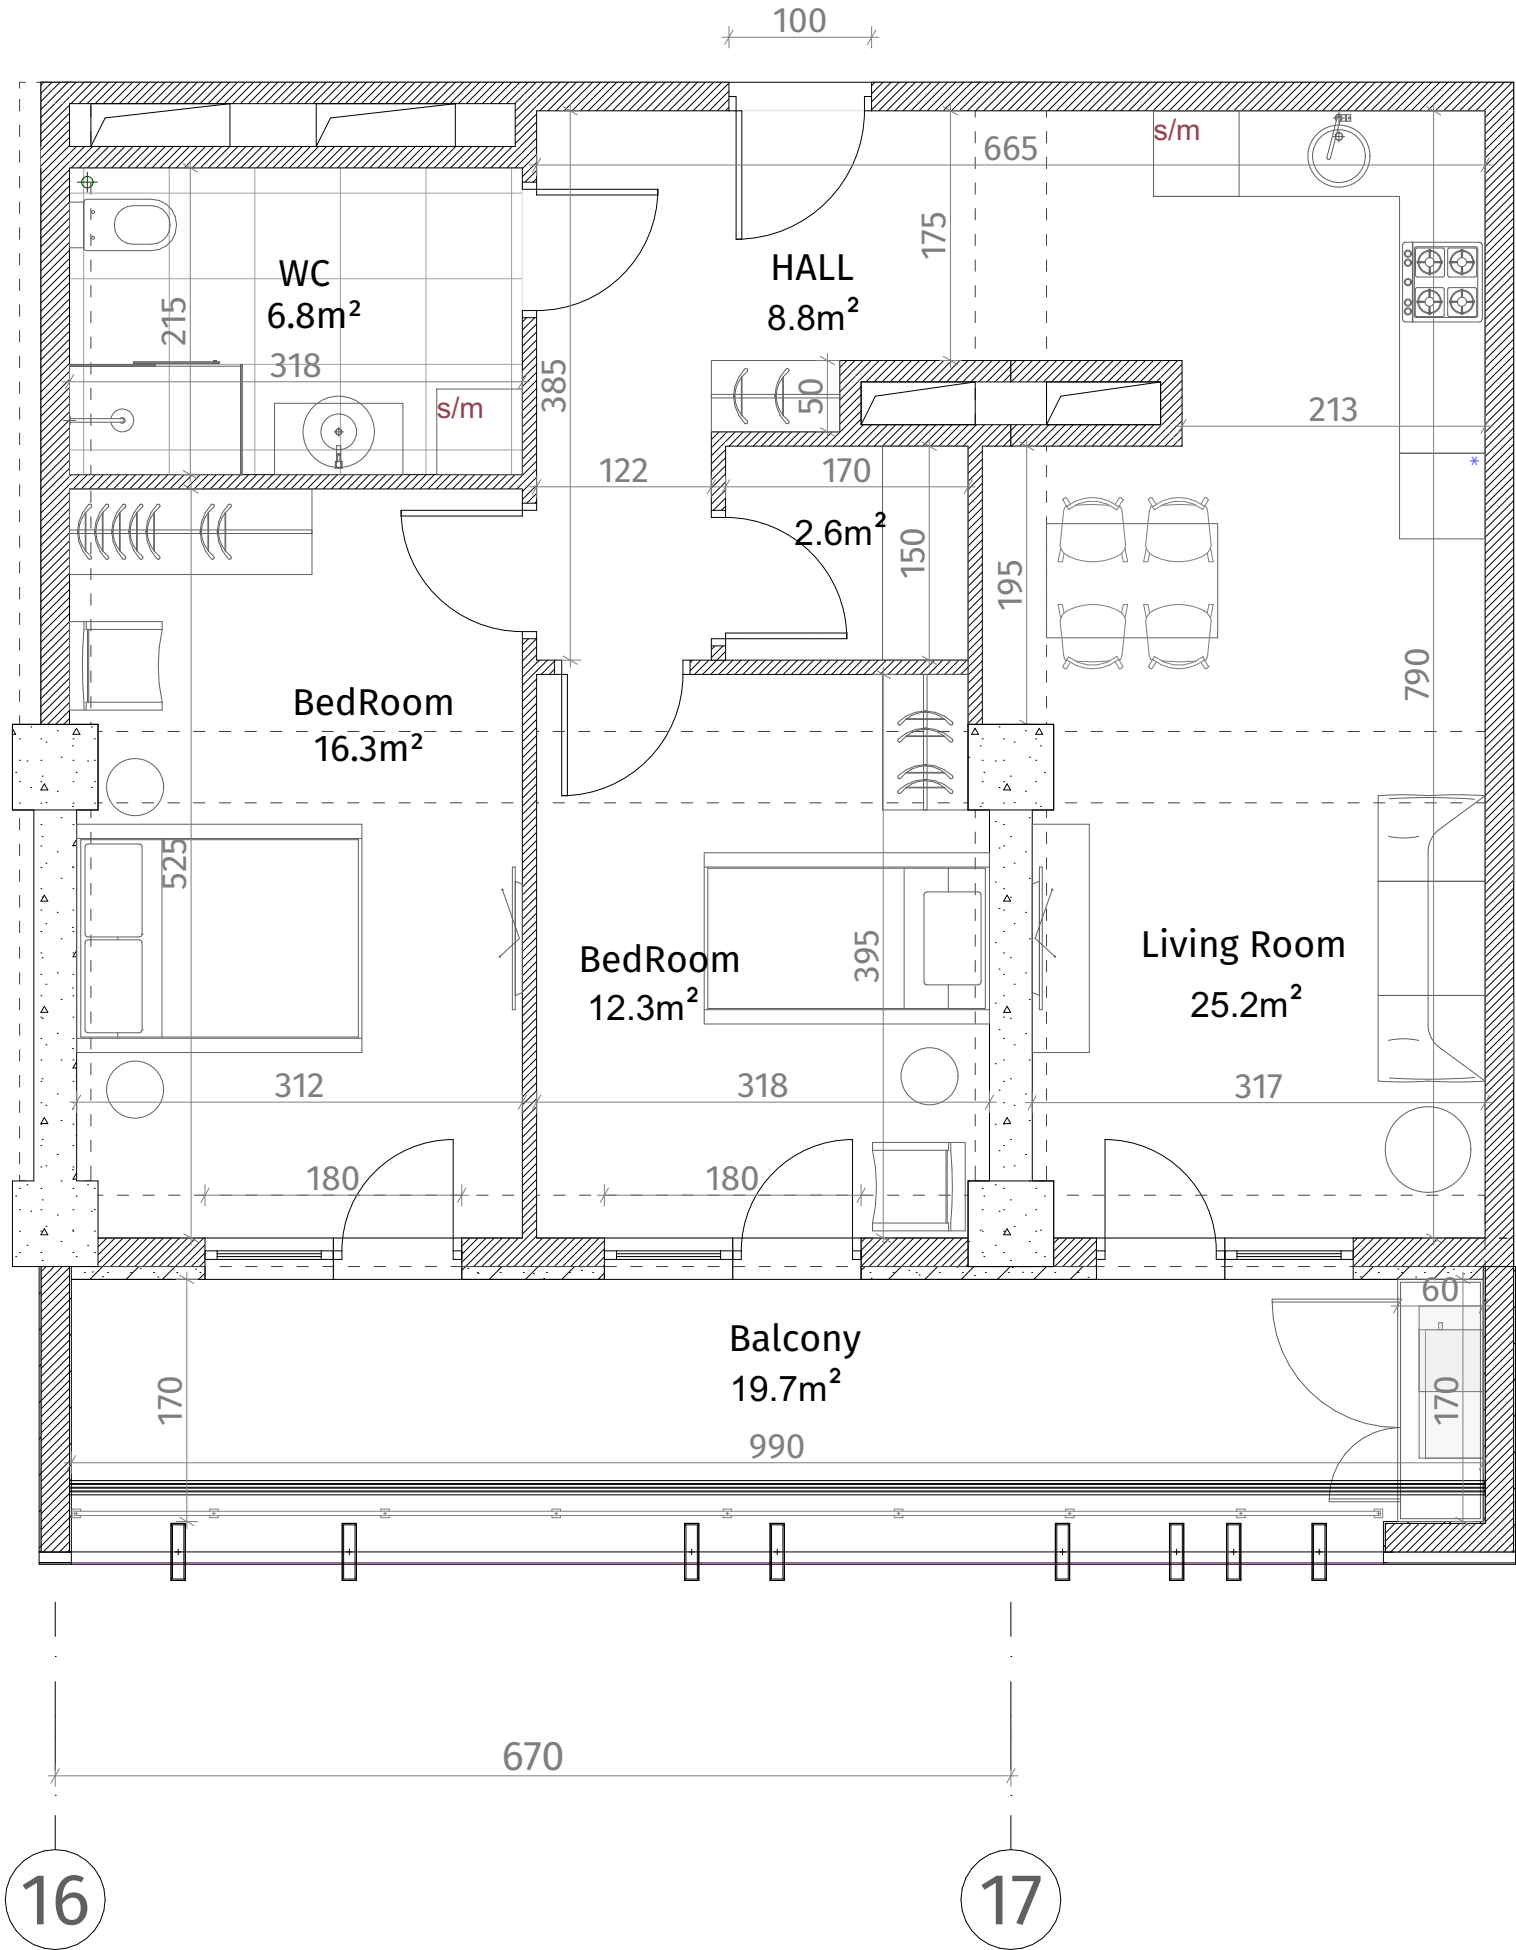

ისანი პარკი

ბლოკი C

სართული 21

ბინა #196

73.9+19.7=93.6

