



თეთრი კვანძი

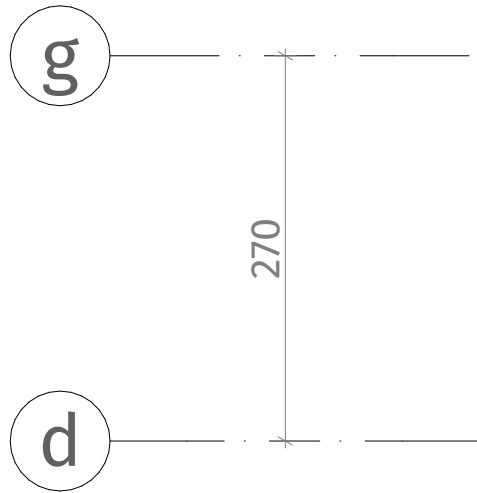

ქსკ სივრცე	
	რეზინა-ბაზონი (კოლონა, დიფრაგმა)
	ბლოკის კედელი (100-150-200 მმ)
	ბლოკის კედელი (250 მმ)
	რეზინა (500-500 მმ)
	ბაზის ალმინიუმული
	თაბაშირ-მეფოს ფილა
	დამკრებილი კანალი
ჭარის სივრცე	
მოჭიმული იატაკიდან ჭარამდე: 2.85 მ.	
მოჭიმული იატაკიდან რიგულამდე: 2.55 მ.	

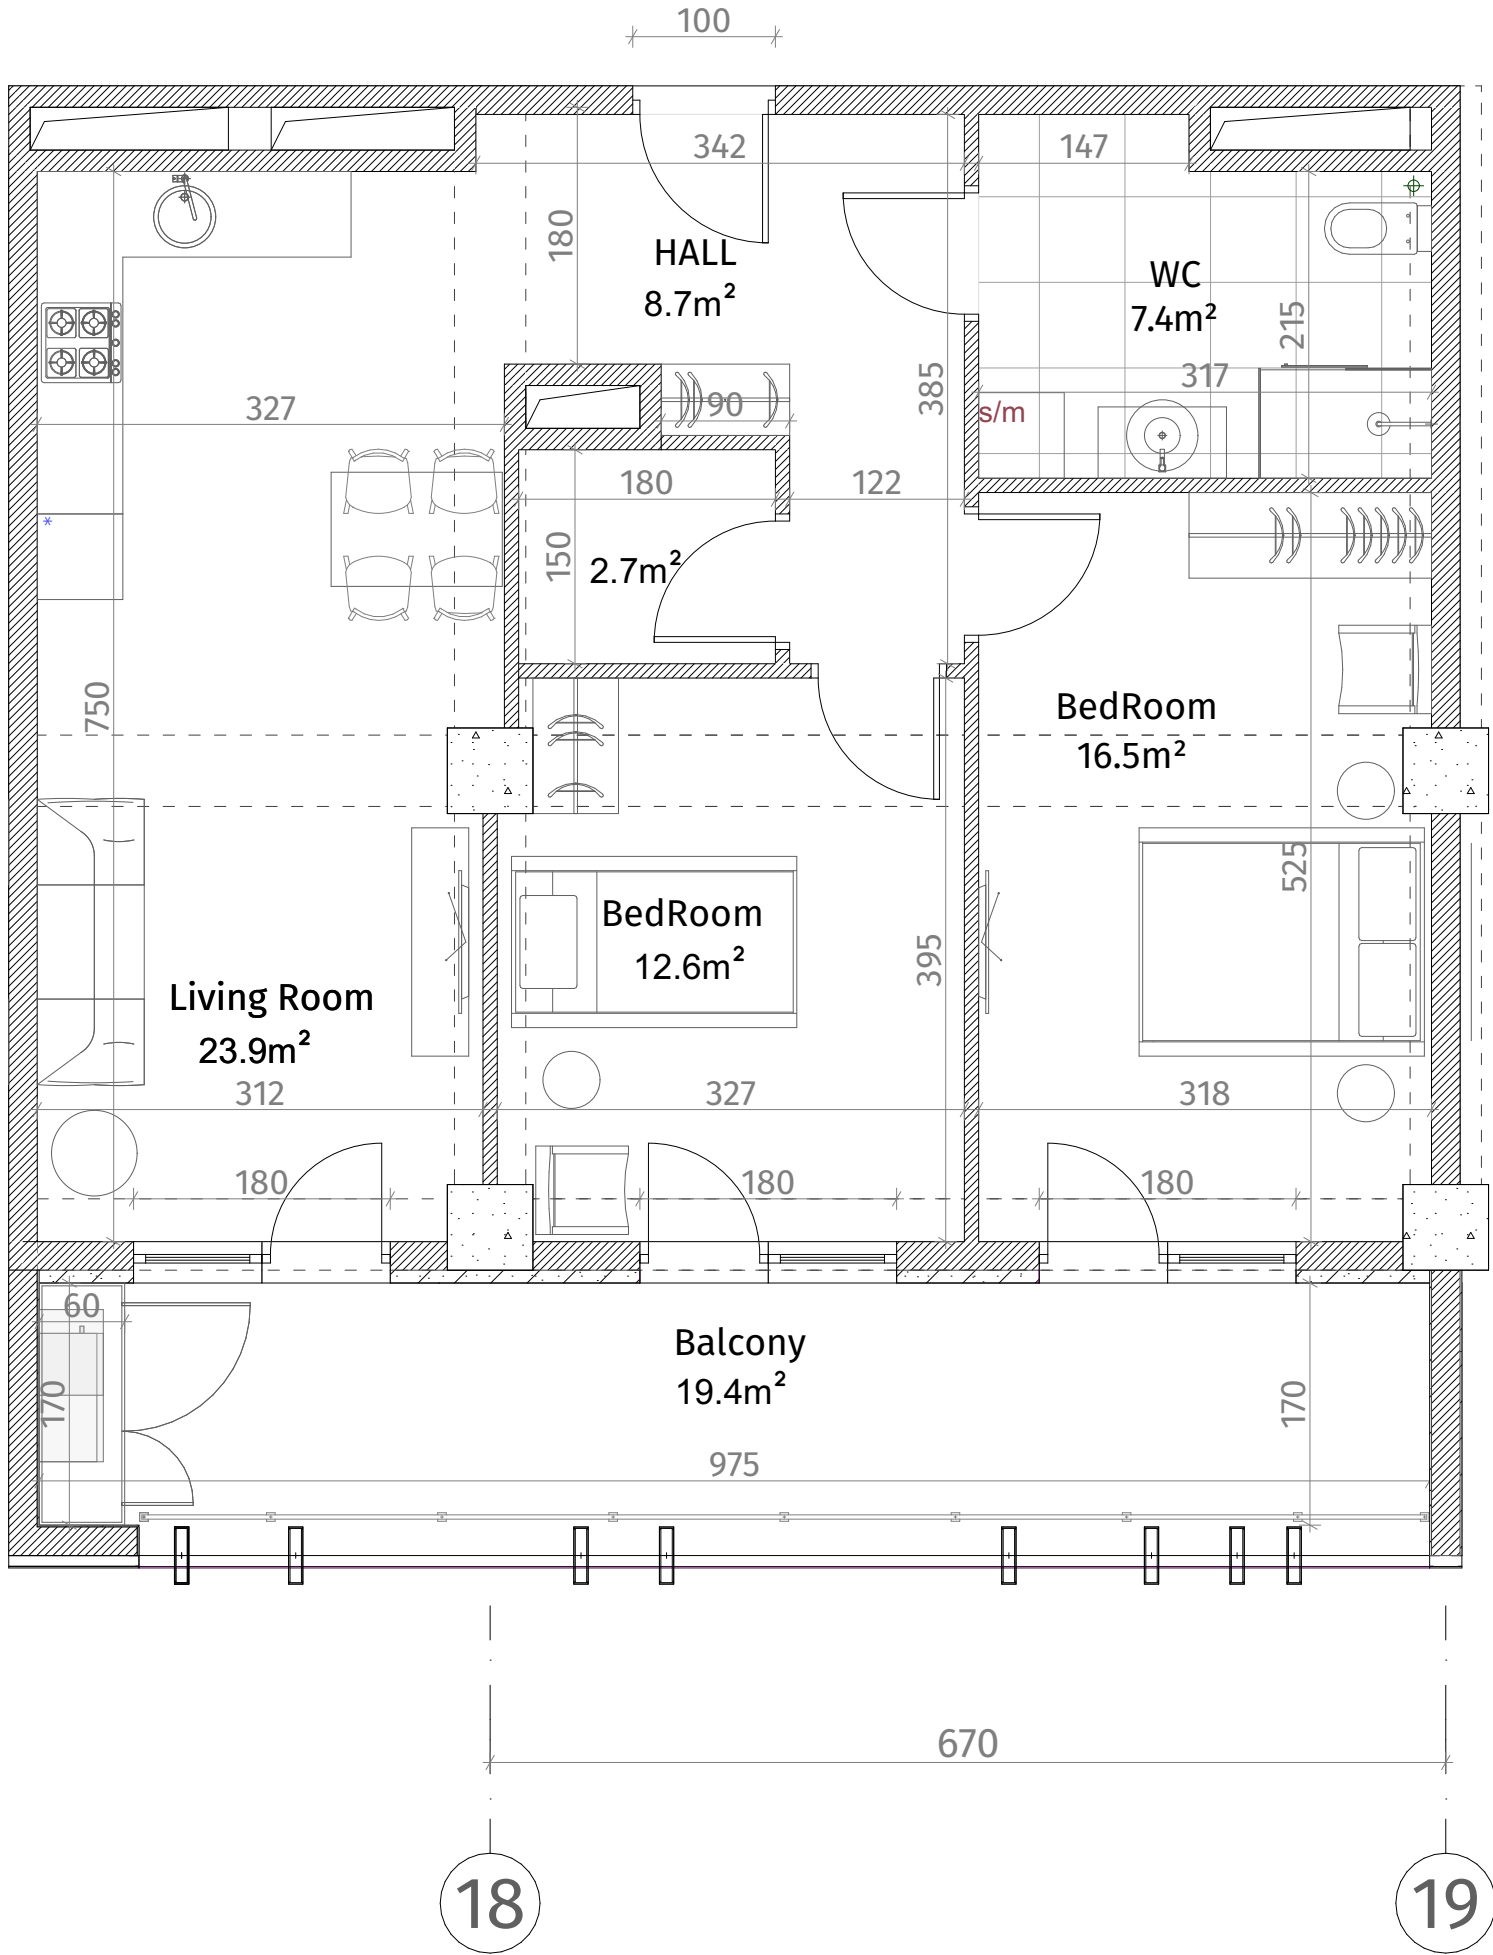

ისანი პარკი

ბლოკი C

სართული 21

ბინა #197

73.9+19.4=93.3

