
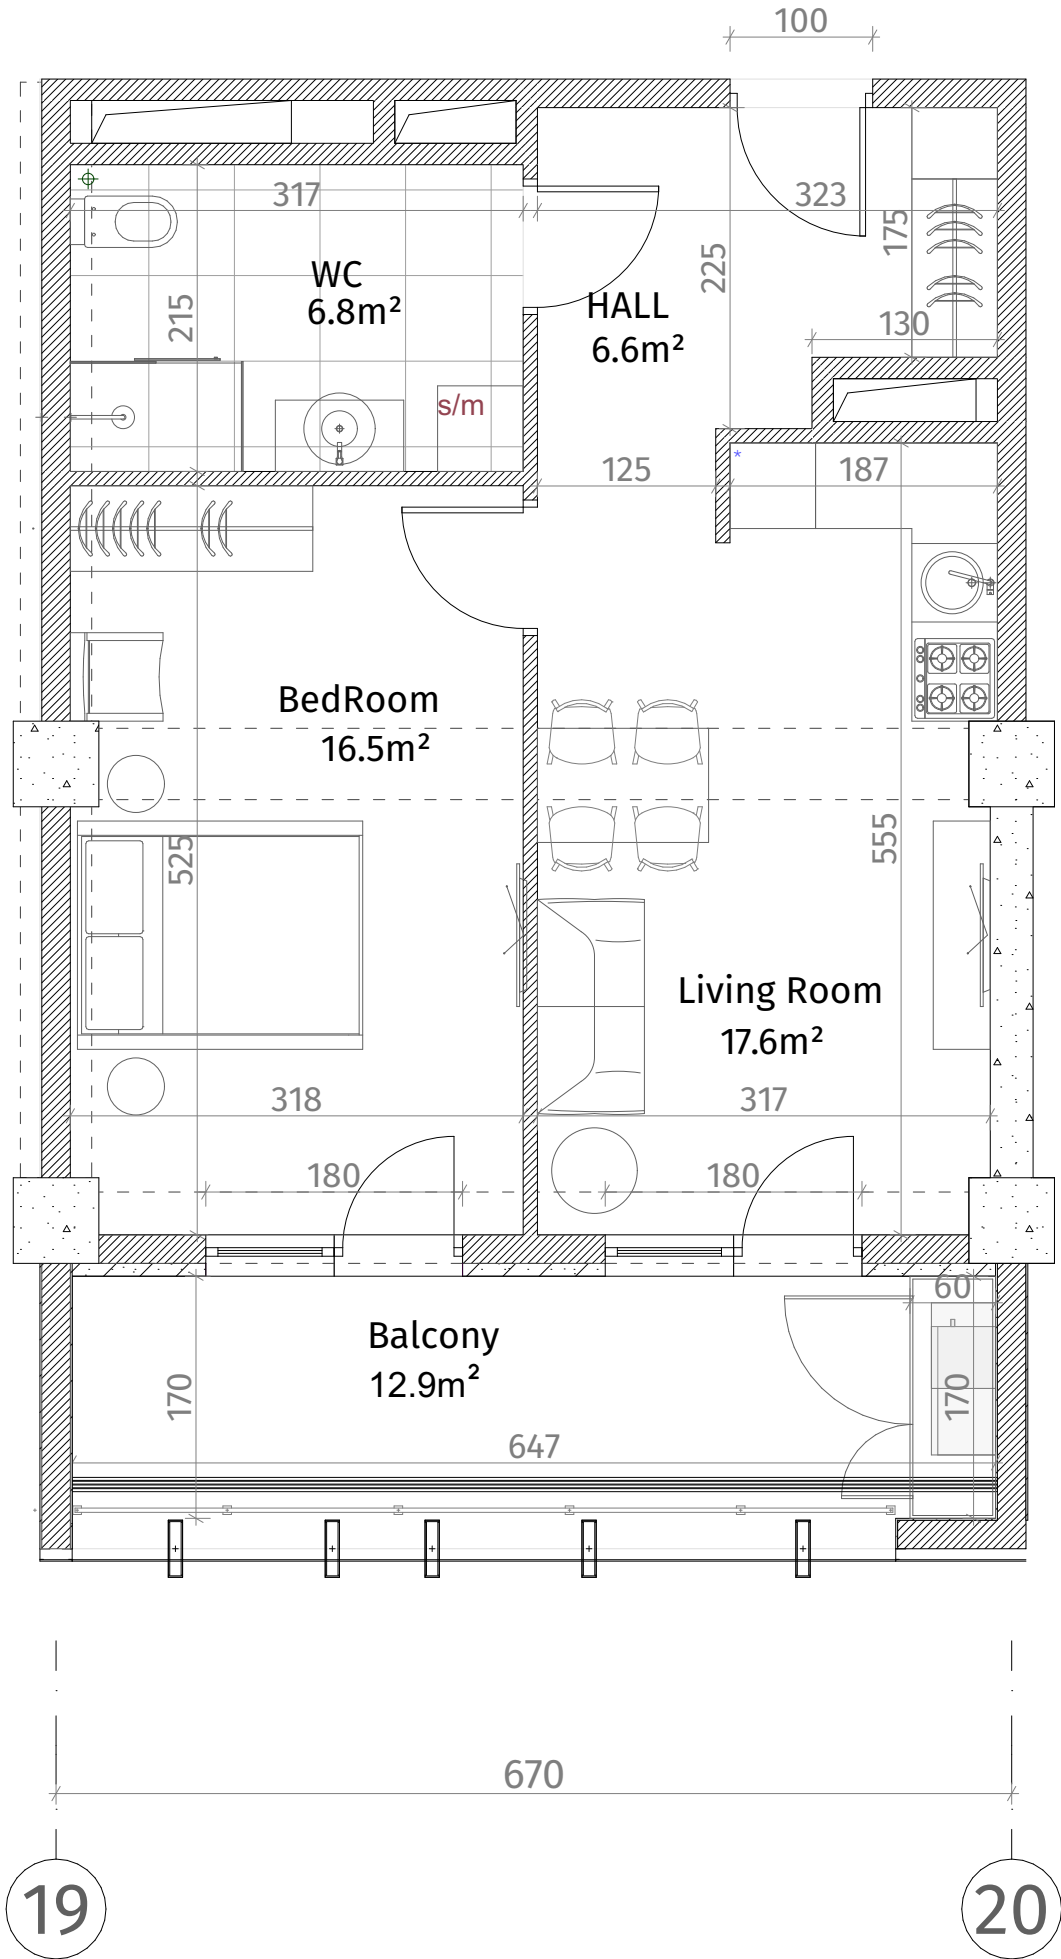


თეთრი
კვანძი

ქსკლპიანია	
	რკინა-ბეტონი (ქოლონ, დიფრაგმა)
	ბლოკის ჯდული (100-150-200 მმ)
	ბლოკის ჯდული (250 მმ)
	რკინა (500-500 მმ)
	ბეტონის აღმნიშვნელი
	თავიერ-მეფოს ფილა
	დაკორბილი ჯდული
ჯარის სივრცე	
მოჭიმული იატაკიდან ჯარამდე: 2.85 მ.	
მოჭიმული იატაკიდან რკინამდე: 2.55 მ.	

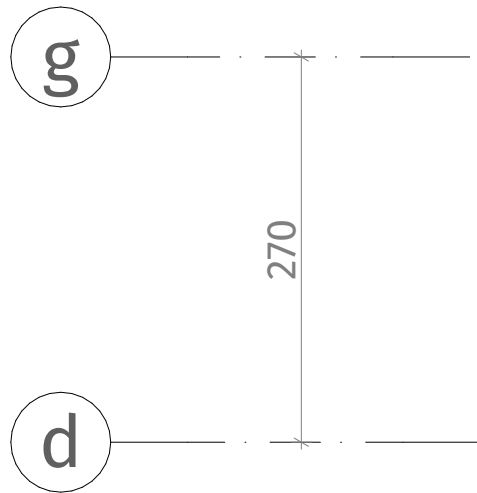

ისანი პარკი

ბლოკი C

სართული 21

ბინა #198

48.7+12.9=61.6

