
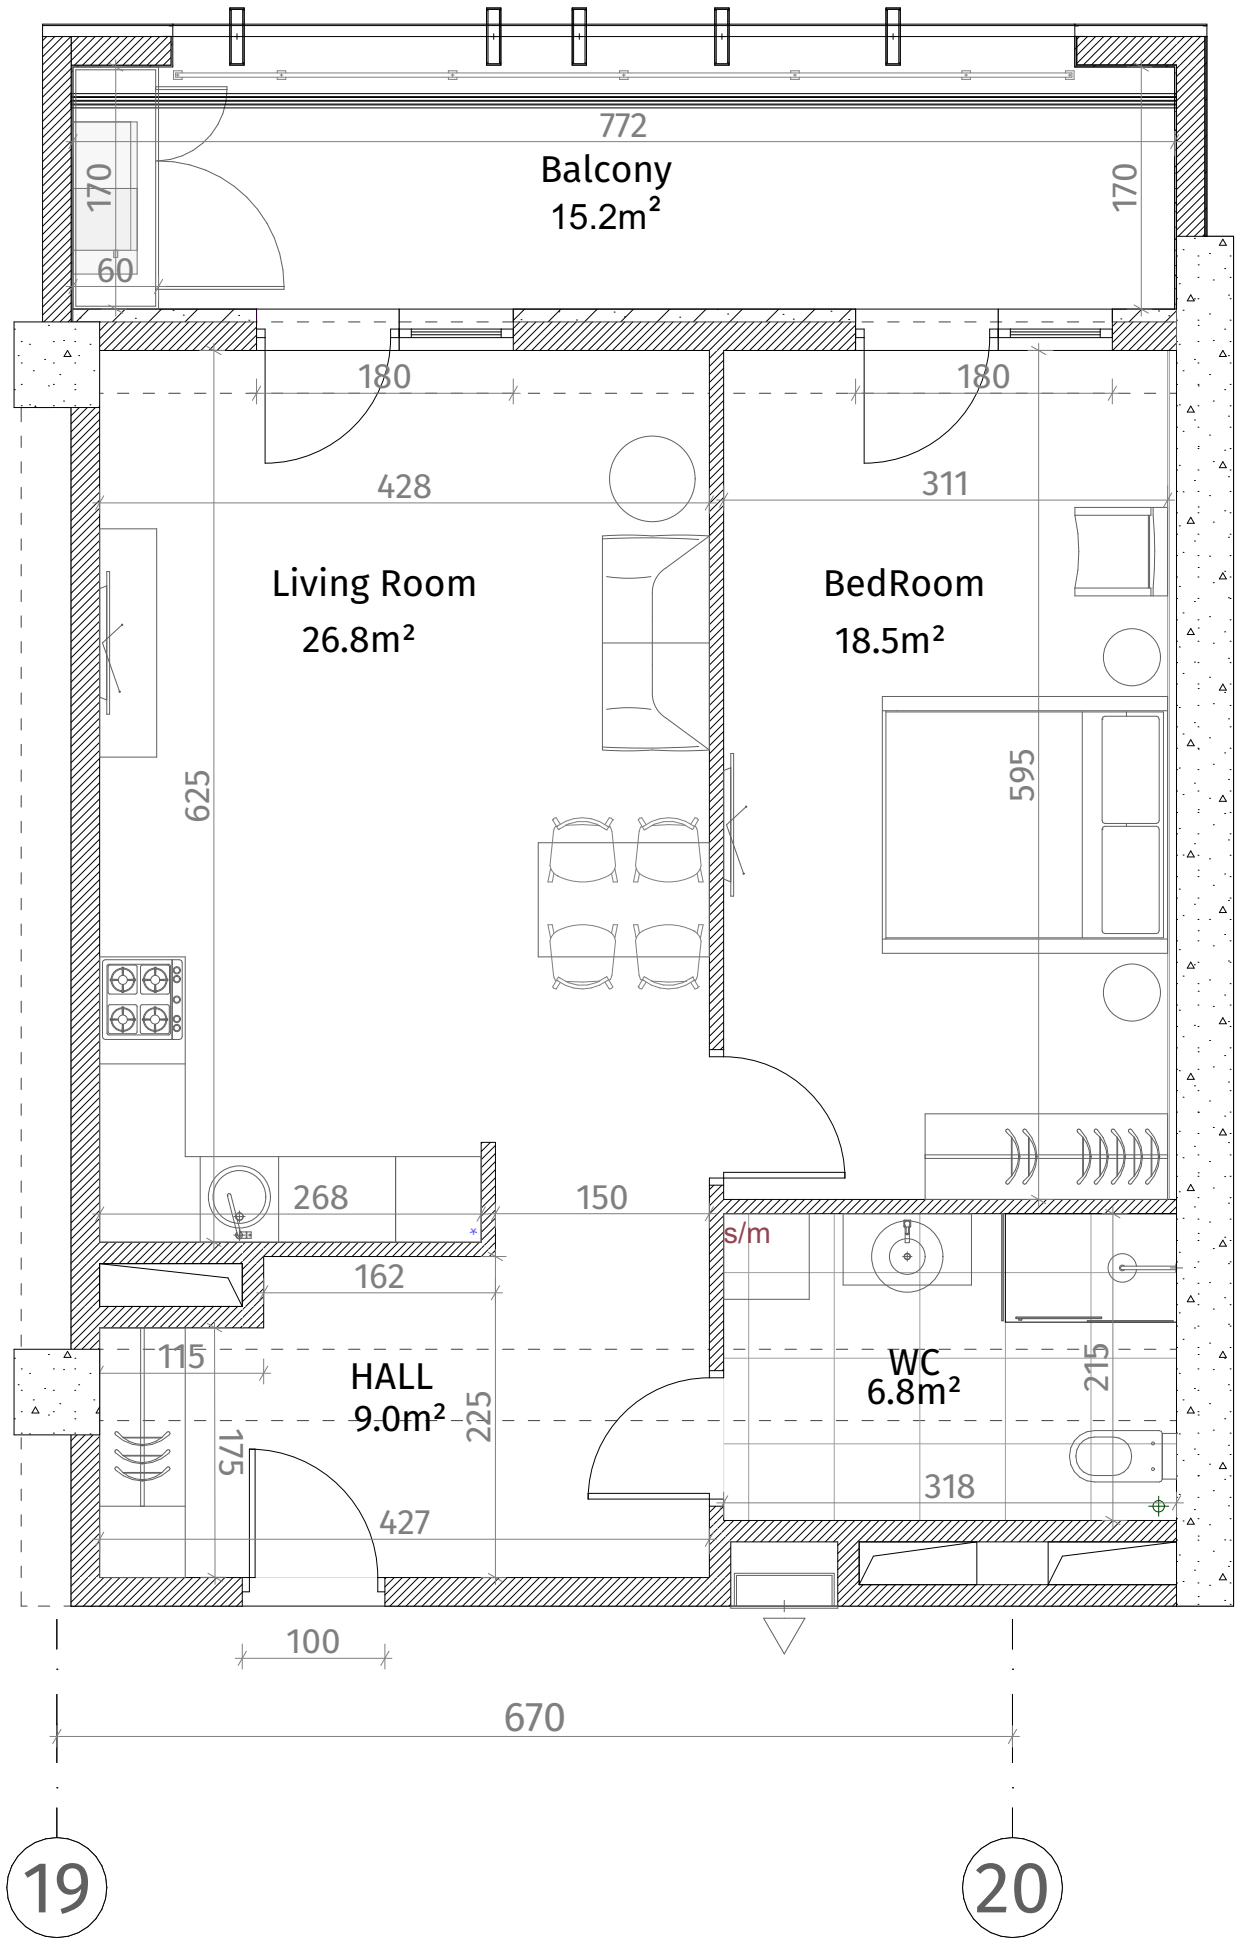


თეთრი  
კვანძი

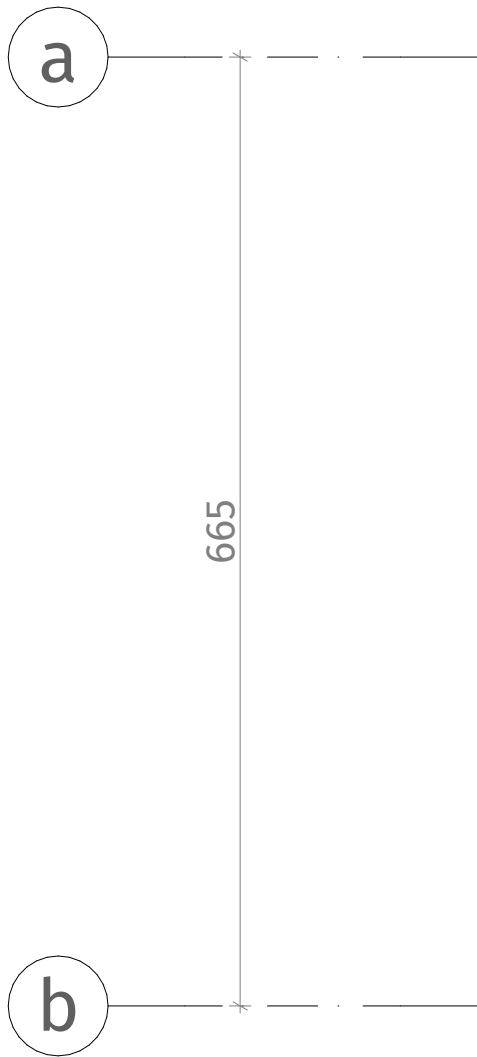


ისანი პარკი

ბლოკი C

სართული 21

ბინა #200

$62.9+15.2=78.1$

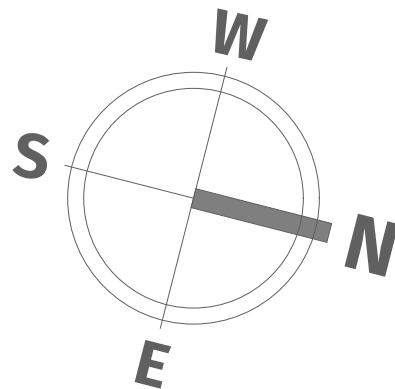

| ქვეყნული ნიშნები                      |                                 |
|---------------------------------------|---------------------------------|
|                                       | რკინა-ბეტონი (კოლონა, დიფრაგმა) |
|                                       | ბლოკის კედელი (100-150-200 მმ)  |
|                                       | იბრევის კედელი (250 მმ)         |
|                                       | რიგელი (500-500 მმ)             |
|                                       | გარეის აღმნიშვნელი              |
|                                       | თავაზირ-მუყაოს ფილა             |
|                                       | დაკორბილი კედელი                |
| ჭარის სიმაღლე                         |                                 |
| მოჭიმული იატაკიდან ჭარამდე: 2.85 მ.   |                                 |
| მოჭიმული იატაკიდან რიგულამდე: 2.55 მ. |                                 |