
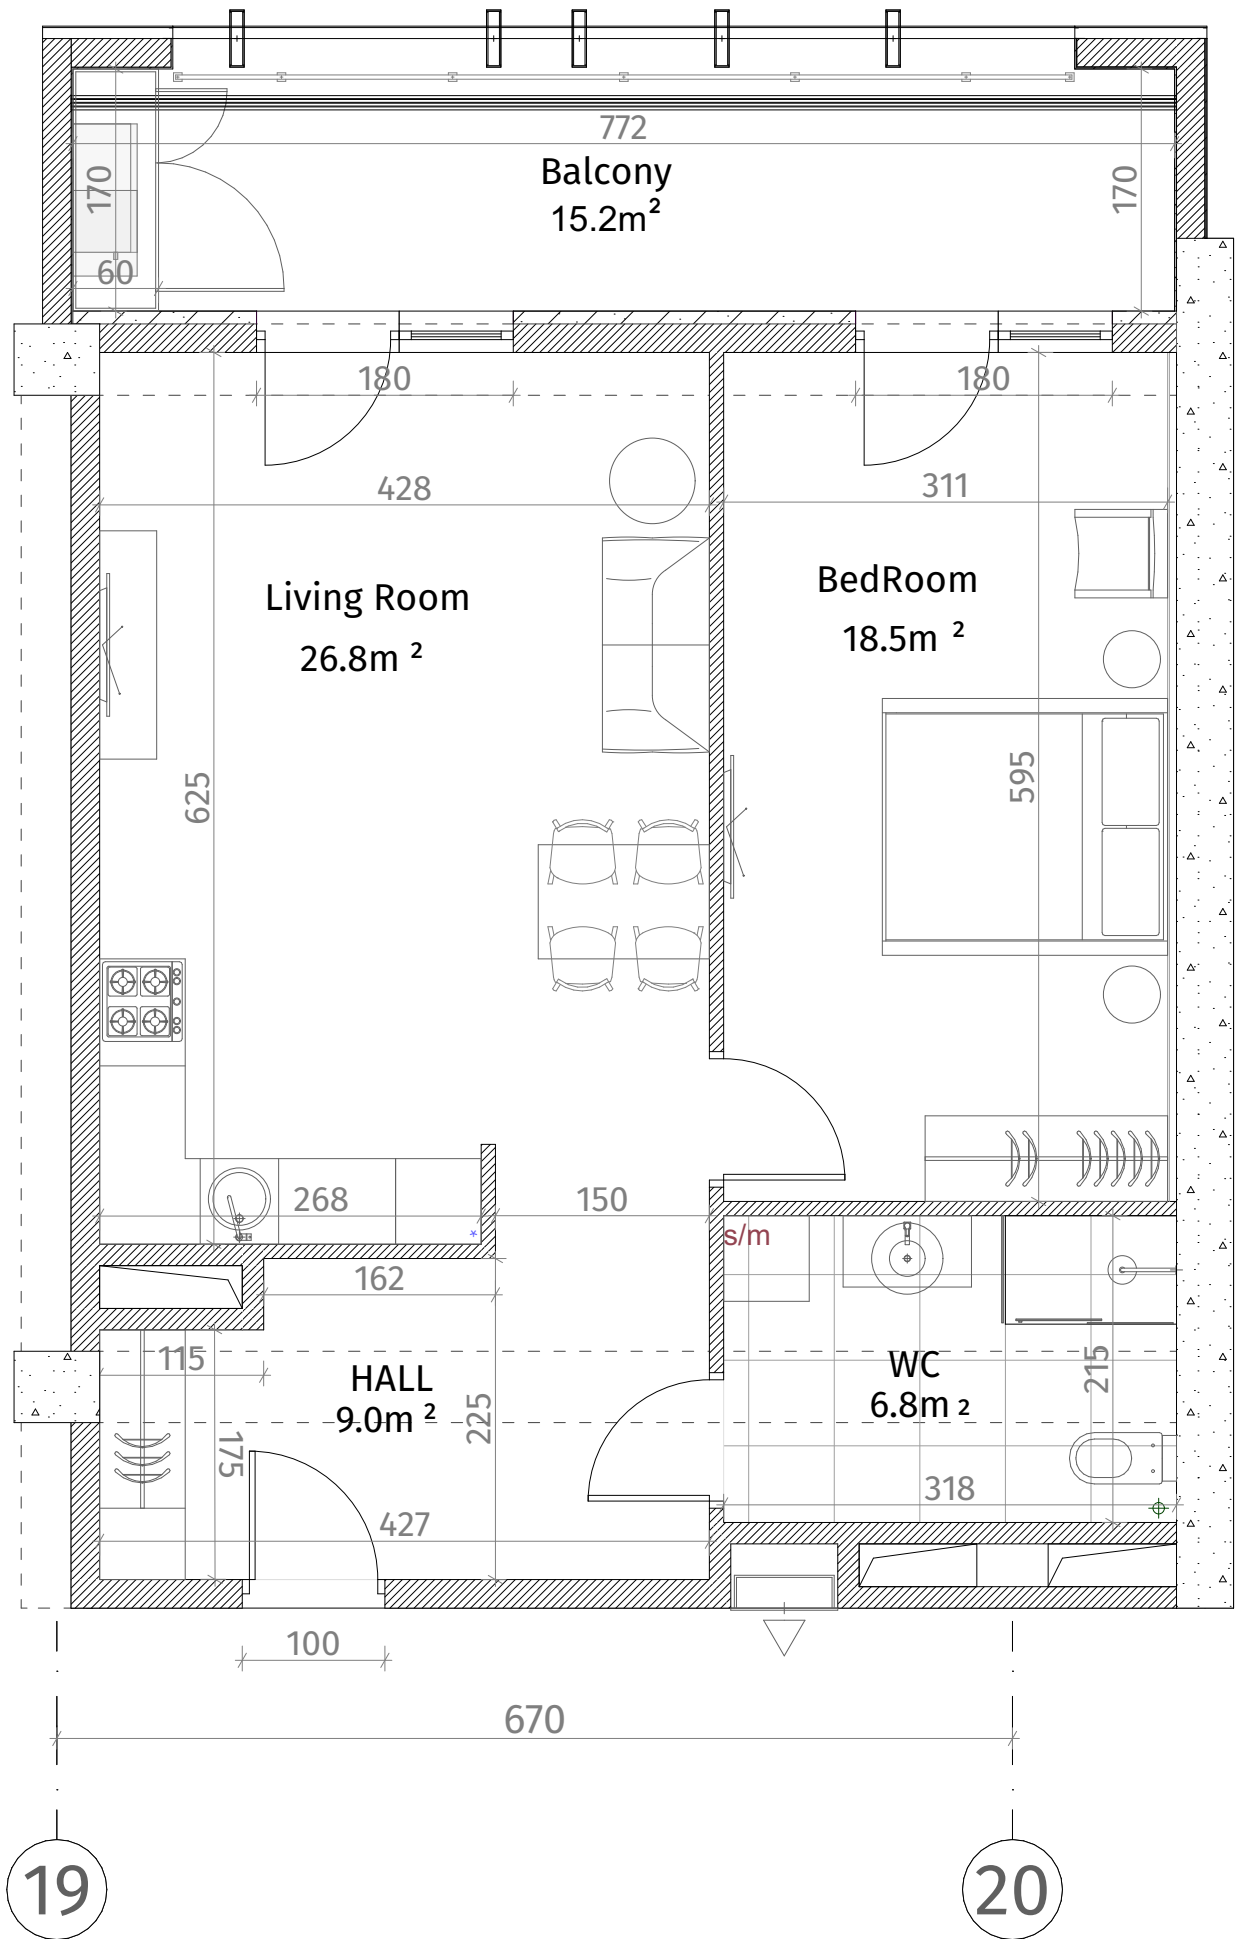


თეთრი
კვადრასი

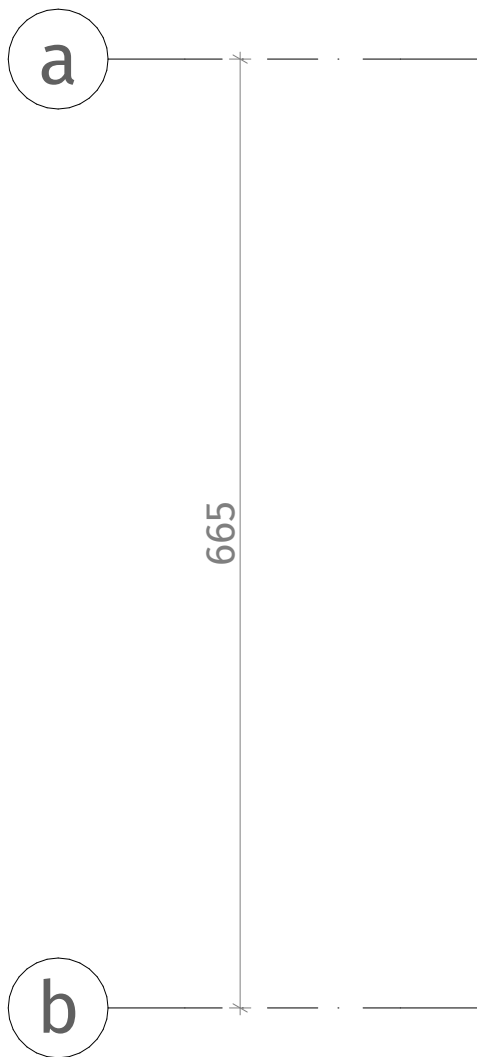


ისანი პარკი

ბლოკი C

სართული 22

ბინა #210

$62.9+15.2=78.1$

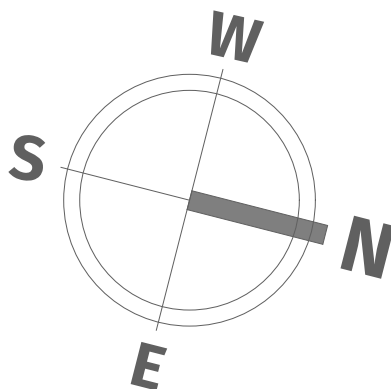

ქვეყნული ნიშნები	
	რკინა-ბეტონი (კოლონა, დიფრაგმა)
	ბლოკის კედელი (100-150-200 მმ)
	იბრუნის კედელი (250 მმ)
	რიგელი (500-500 მმ)
	გახტის აღმნიშვნელი
	თავაზირ-მუყაოს ფილა
	დაკორაბილი კანელი
ჭარის სიმაღლე	
მოჭიმული იატაკიდან ჭარამდე: 2.85 მ.	
მოჭიმული იატაკიდან რიგელამდე: 2.55 მ.	