
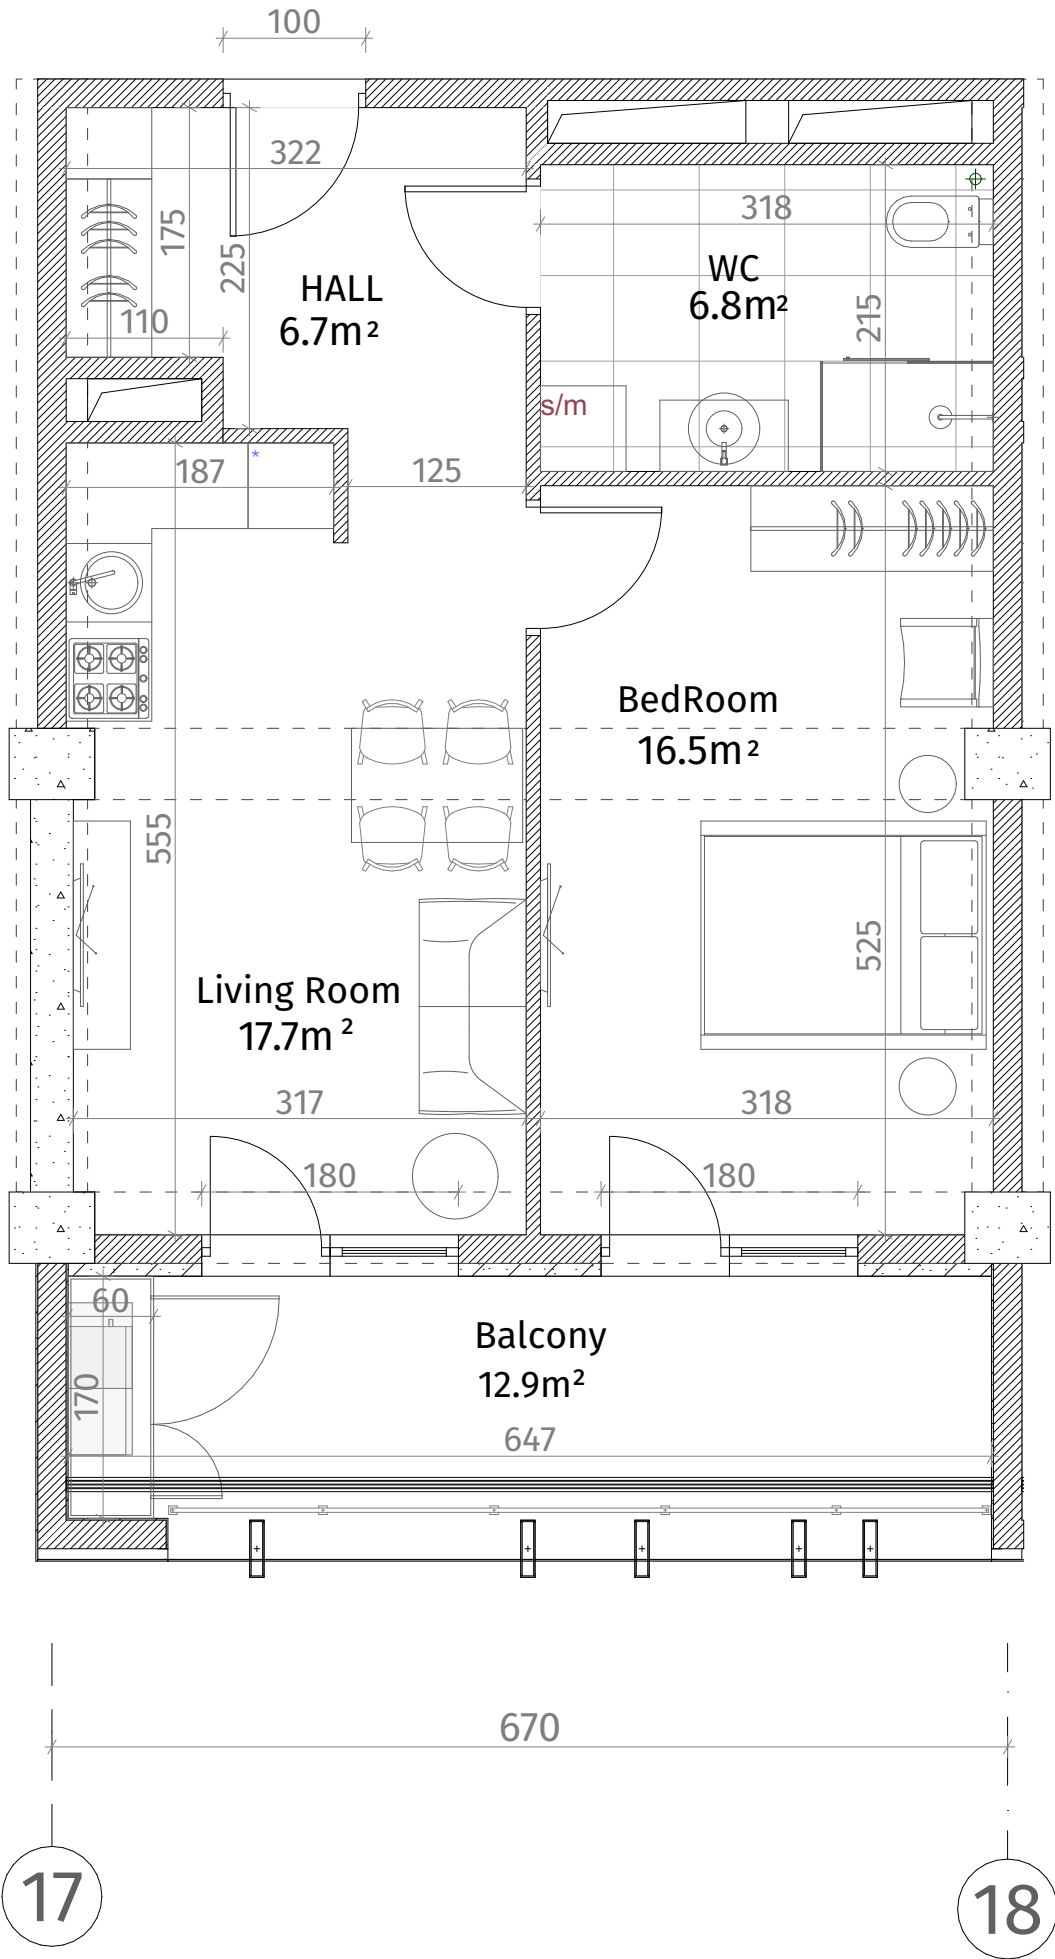


თეთრი
კვადრასი

ქსკლნა	
	რკინა-ბეტონი (კოლონა, დიფრაგმა)
	ბლოკის კედელი (100-150-200 მმ)
	იბრვზის კედელი (250 მმ)
	რკინა (500-500 მმ)
	გზის აღმნიშვნელი
	თაბაშირ-მუყაოს ფილა
	დაკორაბიული კანელი
ჟარის სიმაღლე	
მოჭიმული იატაკიდან ჟარამდე: 2.85 მ.	
მოჭიმული იატაკიდან რიგულამდე: 2.55 მ.	

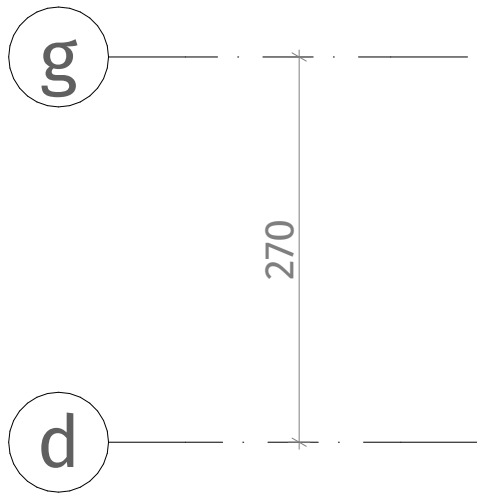

ისანი პარკი

ბლოკი C

სართული 23

ბინა #217
48.9+12.9=61.8

