
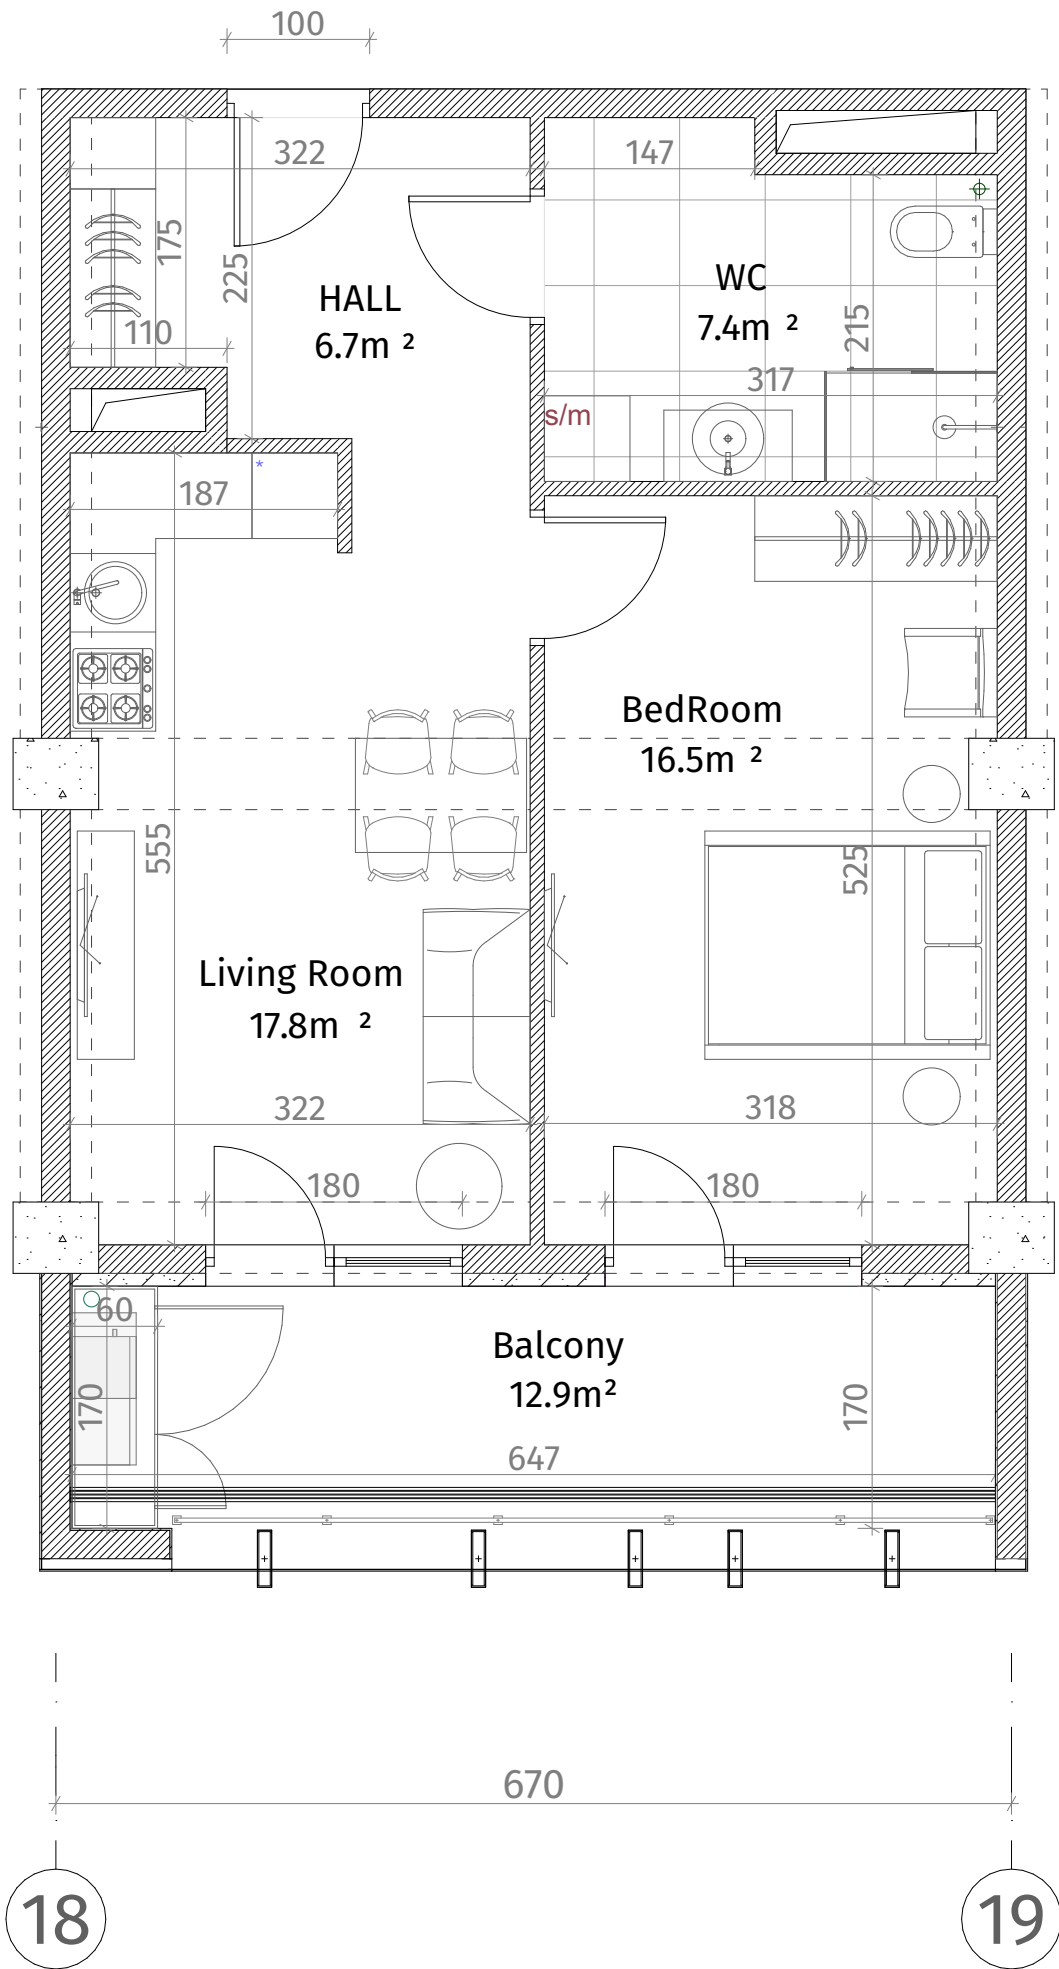


თეთრი
კვანძი

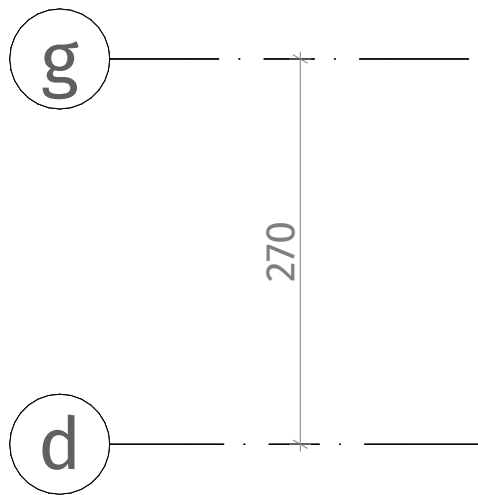


ისანი პარკი

ბლოკი C

სართული 23

ბინა #218
49.7+12.9=62.6

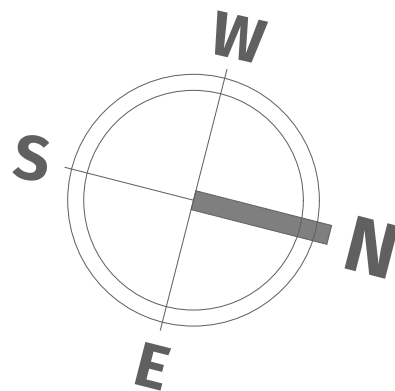

ქვეყნული ნიშნები	
	რკინა-ბეტონი (კოლონა, დიფრაგმა)
	ბლოკის კედელი (100-150-200 მმ)
	იბრუნის კედელი (250 მმ)
	რიგელი (500-500 მმ)
	გახტის აღმნიშვნელი
	თავაზირ-მუყაოს ფილა
	დაპირბრუნებული კანალი
ჭარის სიმაღლე	
მოჭიმული იატაკიდან ჭარამდე: 2.85 მ.	
მოჭიმული იატაკიდან რიგელამდე: 2.55 მ.	