
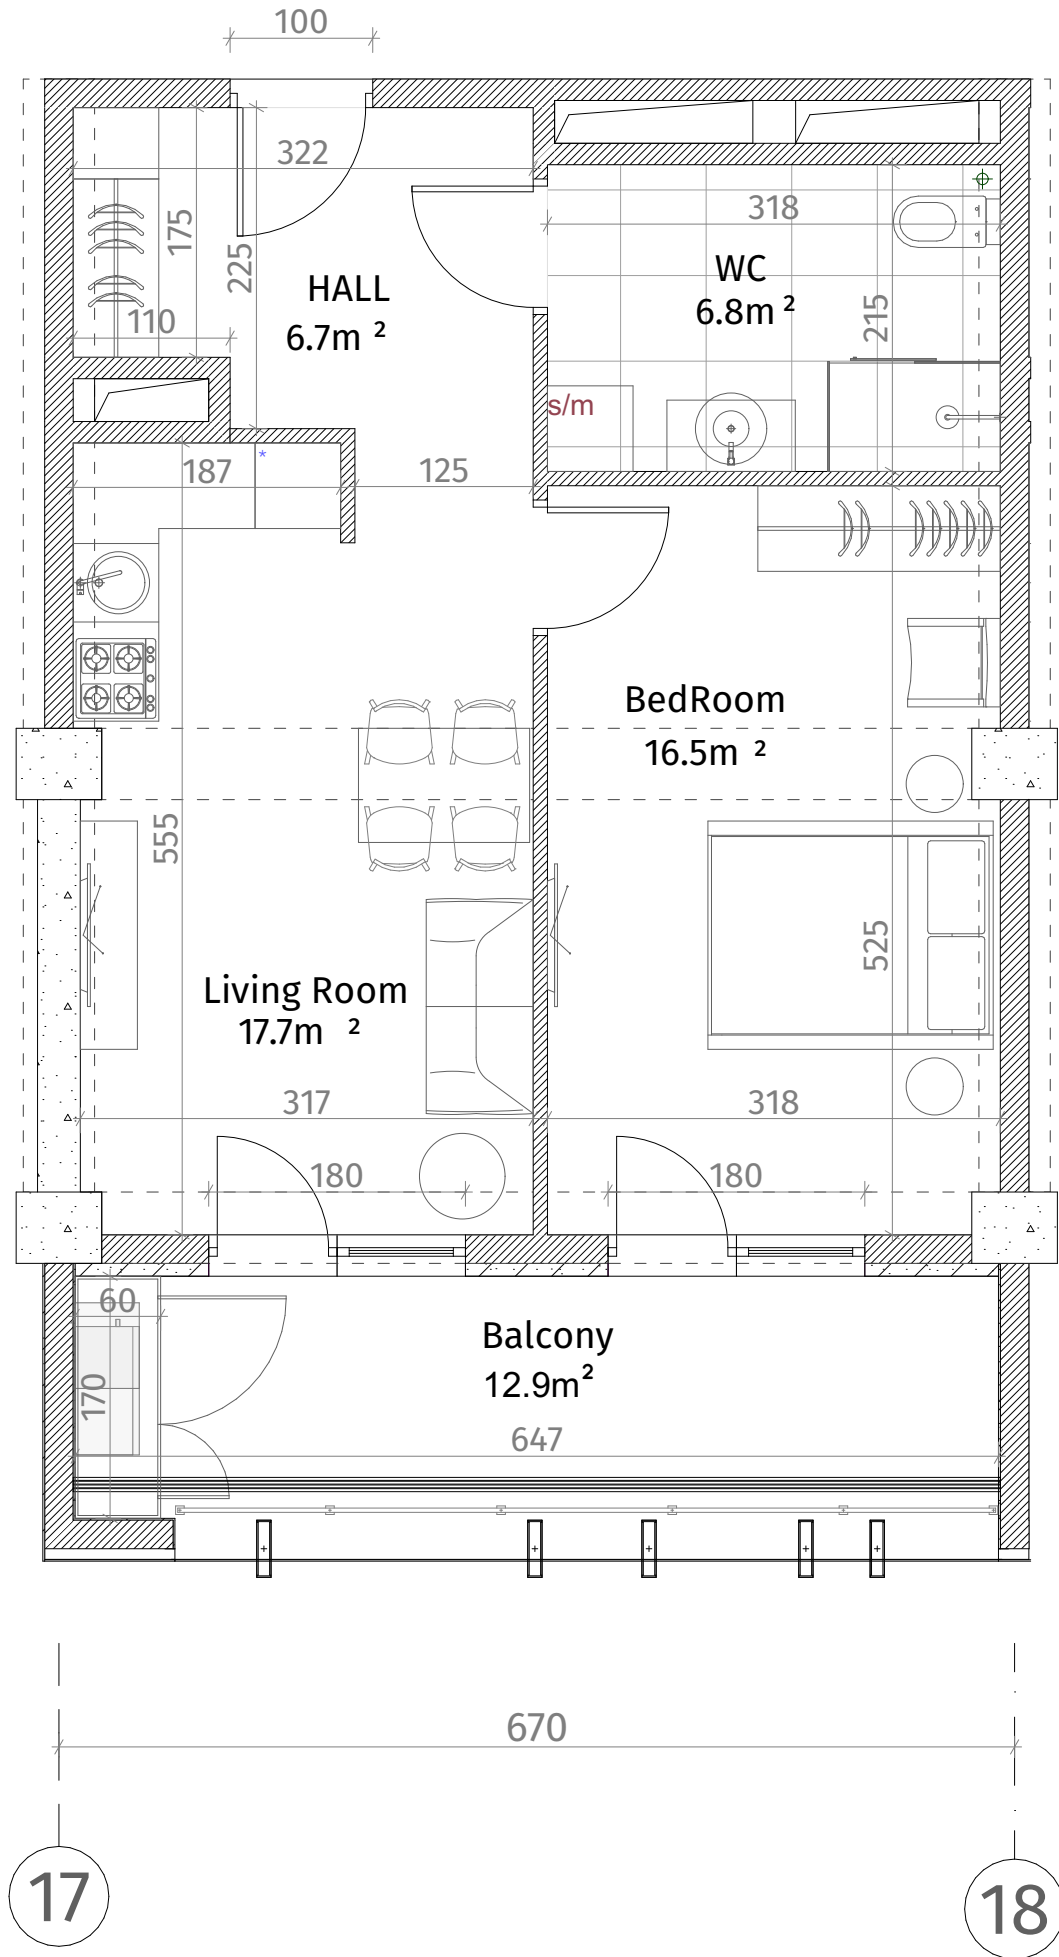


თეთრი
კვანძი

ქსელის ნიშნები	
	რკინა-ბეტონი (კოლონა, დიფრაქტორი)
	ბლოკის კედელი (100-150-200 მმ)
	ბლოკის კედელი (250 მმ)
	რკინა (500-500 მმ)
	გამათანებელი ფენა
	თბავი-გამათანებელი ფენა
	დაცემადი კედელი
შენიშვნა	
მოჭიმული იატაკიდან ჰერმეტიკი: 2.85 მ.	
მოჭიმული იატაკიდან რკინა: 2.55 მ.	

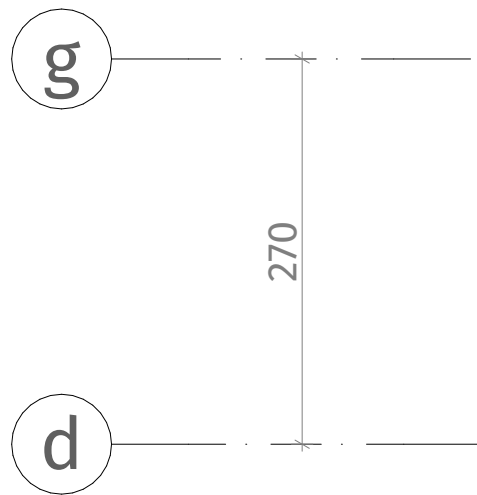

ისანი პარკი

ბლოკი C

სართული 24

ბინა #228

48.9+12.9=61.8

