
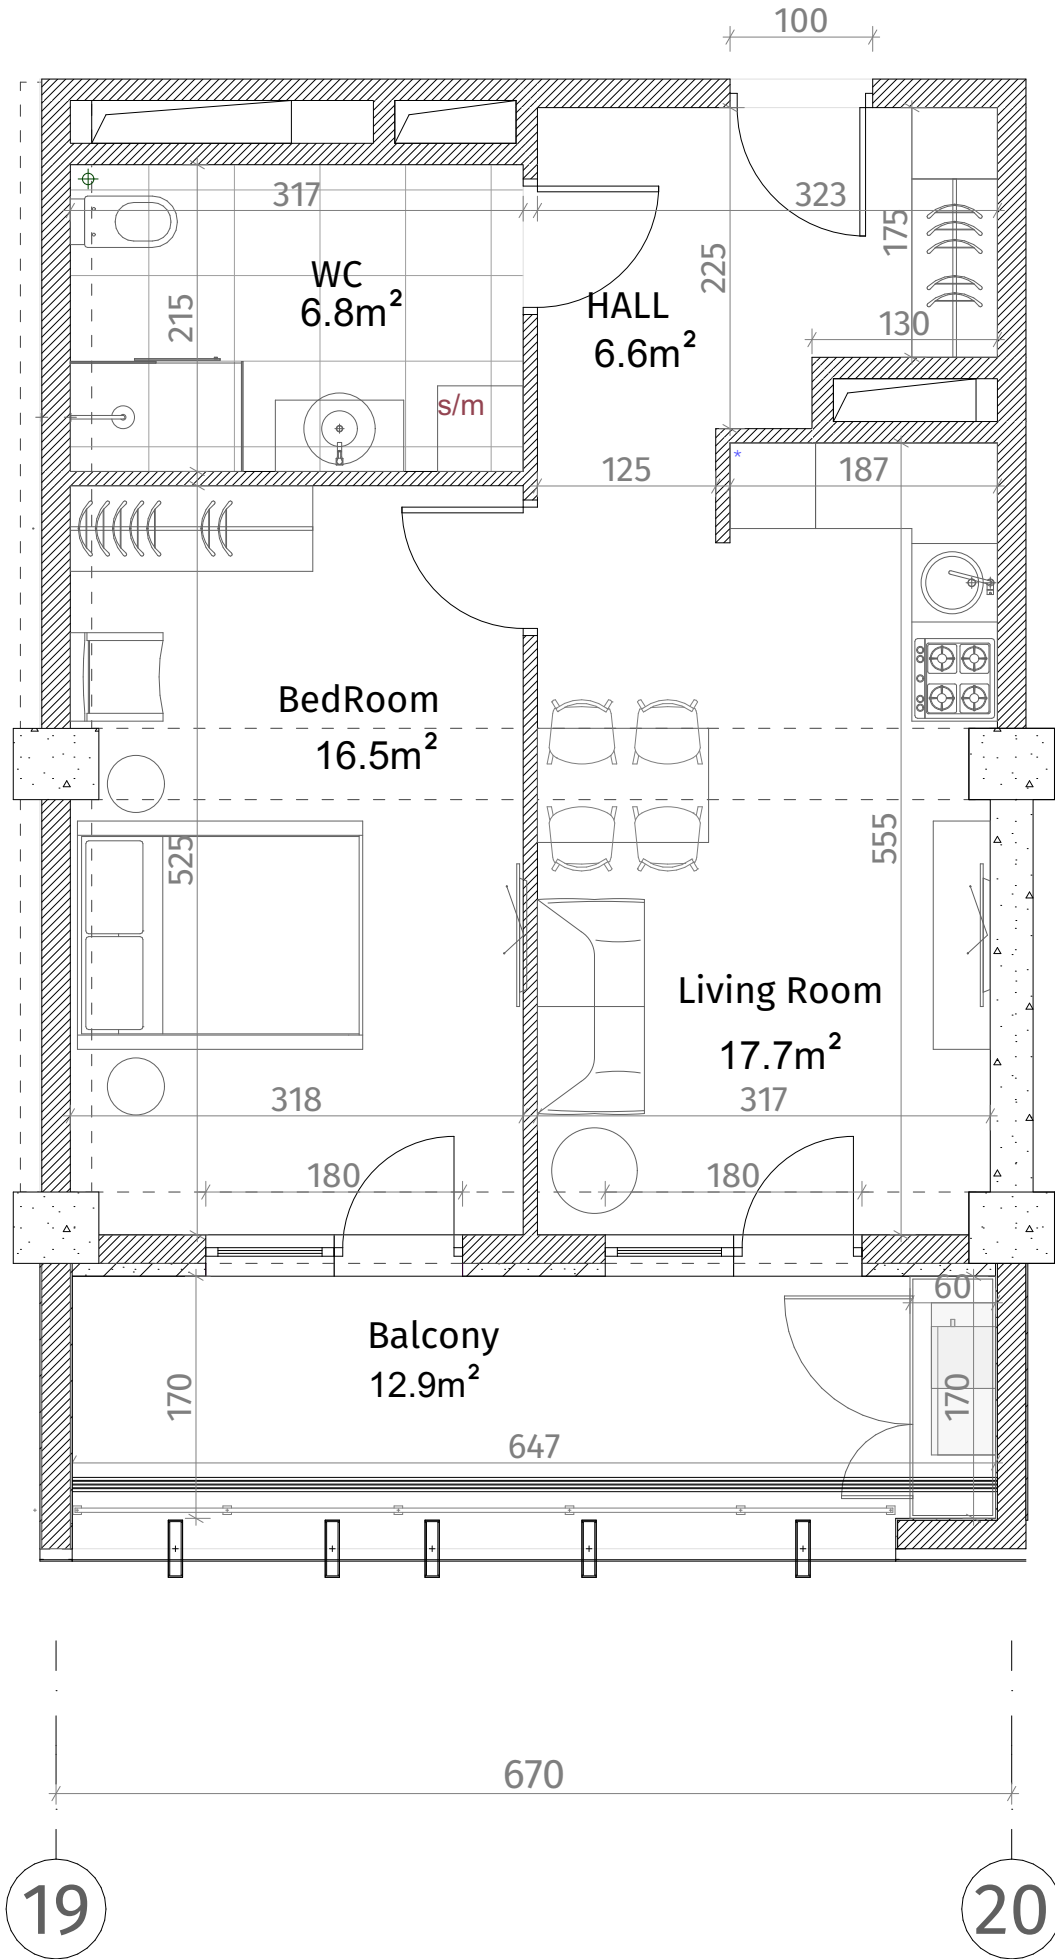


თეთრი
კვანძი

ქსენოგრაფია	
	რკინა-ბეტონი (კოლონა, დიფრაგმა)
	ბლოკის კედელი (100-150-200 მმ)
	იბონის კედელი (250 მმ)
	რიგული (500-500 მმ)
	ბაზის აღმნიშვნელი
	თავიერ-მუყაოს ფილა
	დაკორბილი კაფი
ჭარის სიმბოლო	
მოჭიმული იატაკიდან ჭარამდე: 2.85 მ.	
მოჭიმული იატაკიდან რიგულამდე: 2.55 მ.	

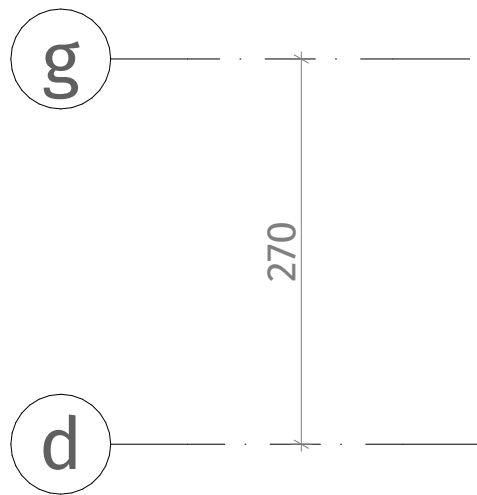

ისანი პარკი

ბლოკი C

სართული 24

ბინა #230
48.8+12.9=61.7

