


თეთრი
კვანძი

ისანი პარკი
ბლოკი C
სართული 25

ბინა #235
 $102.0+23.5=125.5$

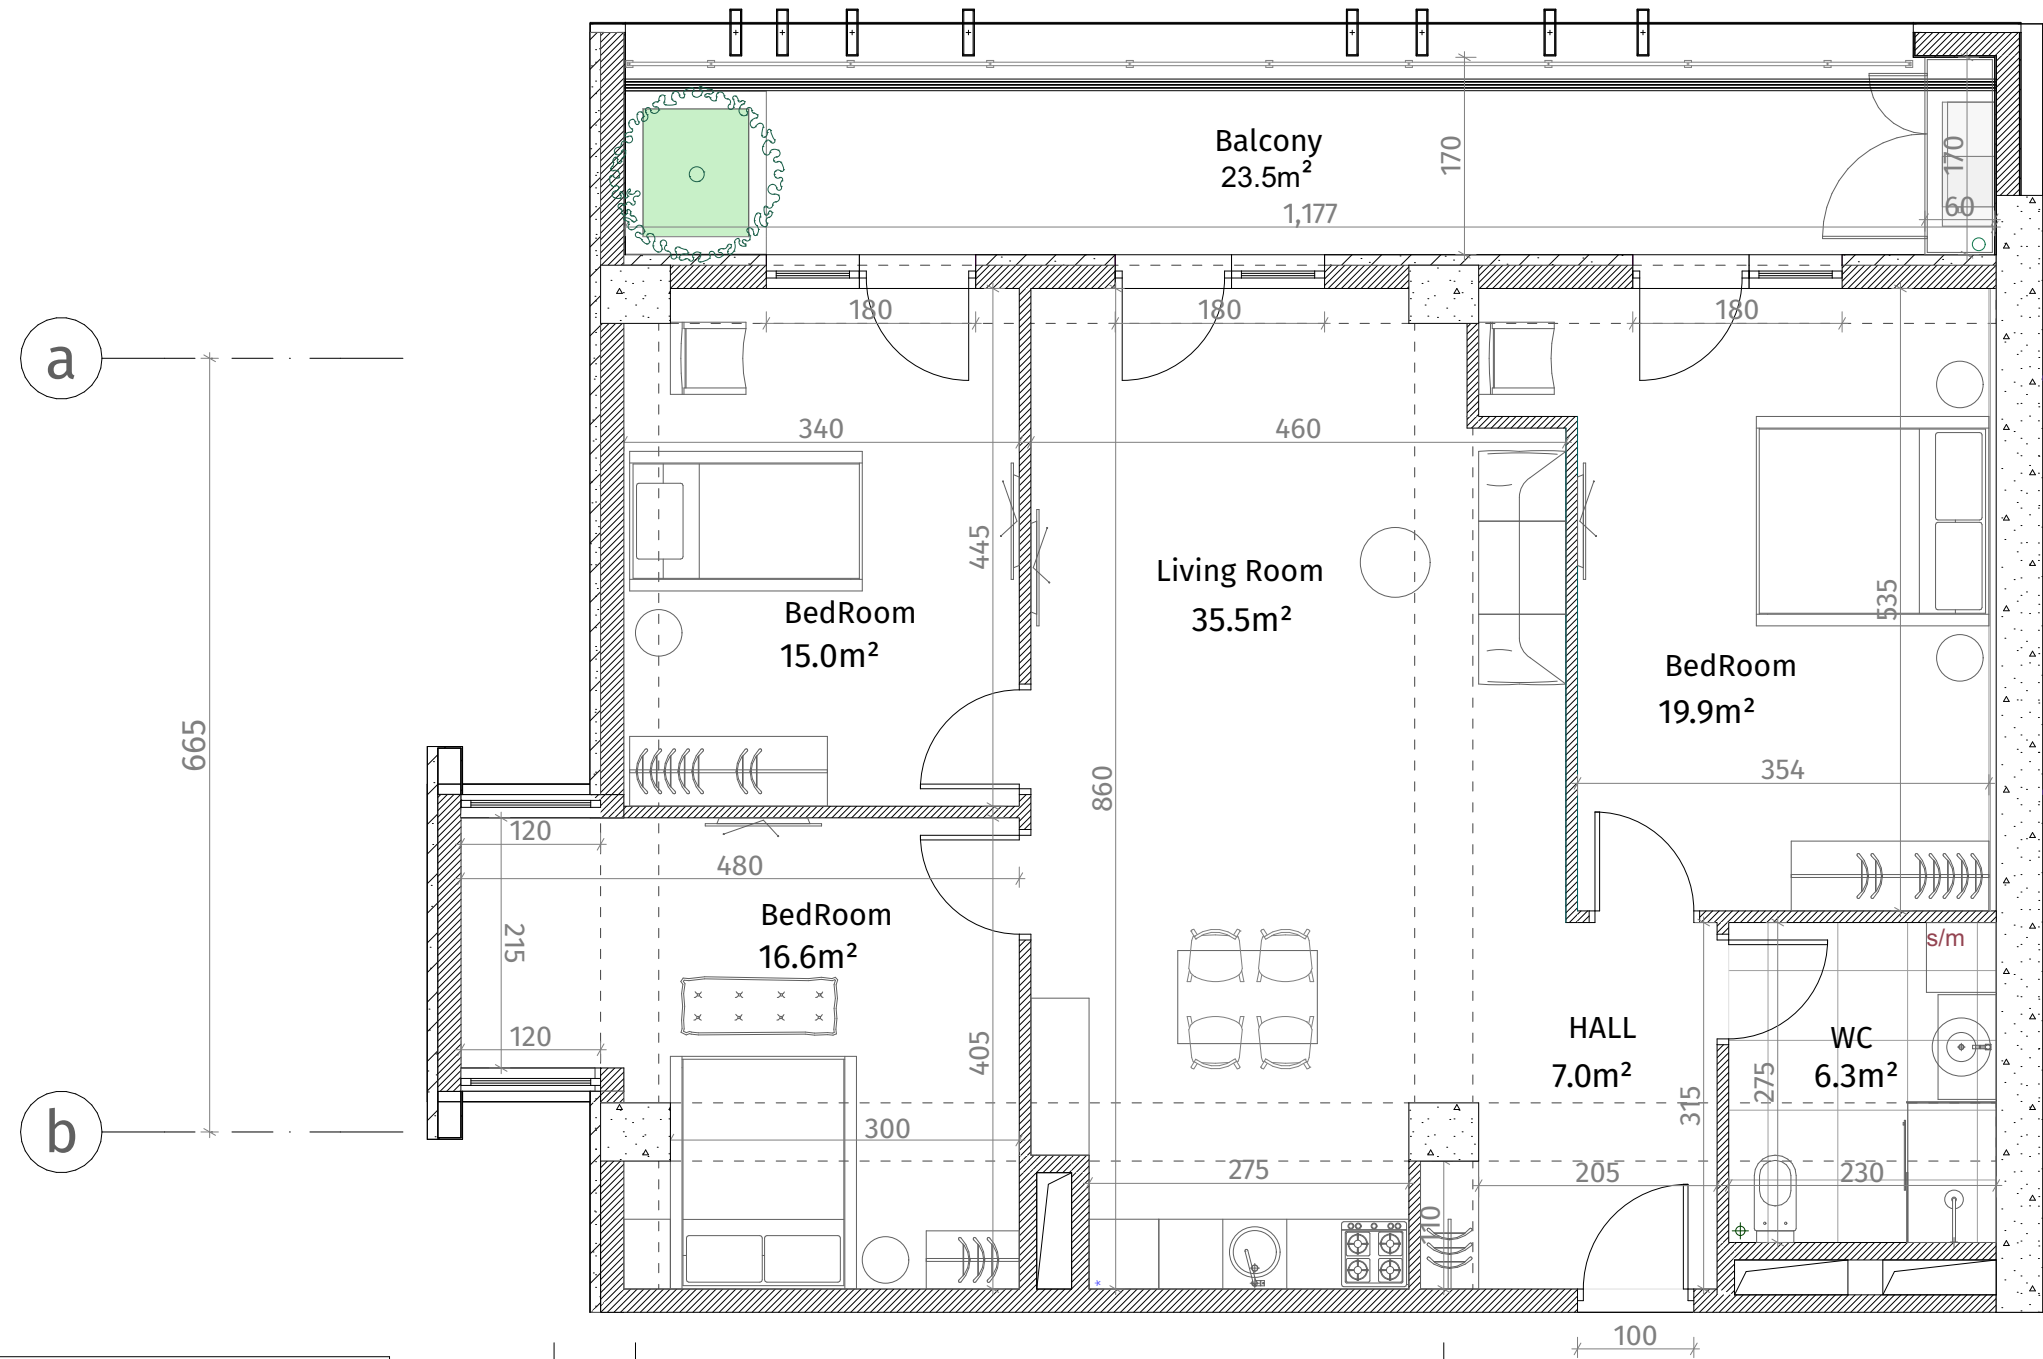

ქსკპი 015501	
	რკინა-ბეტონი (კოლონა, დიფრაგმა)
	ბლოკის კედელი (100-150-200 მმ)
	იბრუვის კედელი (250 მმ)
	რიგელი (500-500 მმ)
	გამბის აღმნიშვნელი
	თაბაშირ-გუგულის ფილა
	დაპირკეთებული კედელი
ჭარის სიმაღლე	
მოვიწესე იბრუვიდან ჭარამდე: 2.85 მ.	
მოვიწესე იბრუვიდან რიგულამდე: 2.55 მ.	

