



თეთრი
კვანძი

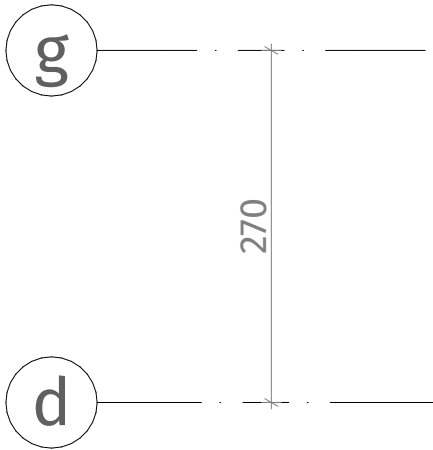

ქსელის ნიშნები	
	რკინა-ბეტონი (კოლონა, ფილა)
	ბლოკის კედელი (100-150-200 მმ)
	იბრების კედელი (250 მმ)
	რიგელი (500-500 მმ)
	გამათანებელი ფენა
	თბავი-გამათანებელი ფენა
	დაცვითი ფენა
პარკის სიმაღლე	
მოჭიმული იატაკიდან ჰერმეტიკი: 2.85 მ.	
მოჭიმული იატაკიდან რიგულამდე: 2.55 მ.	

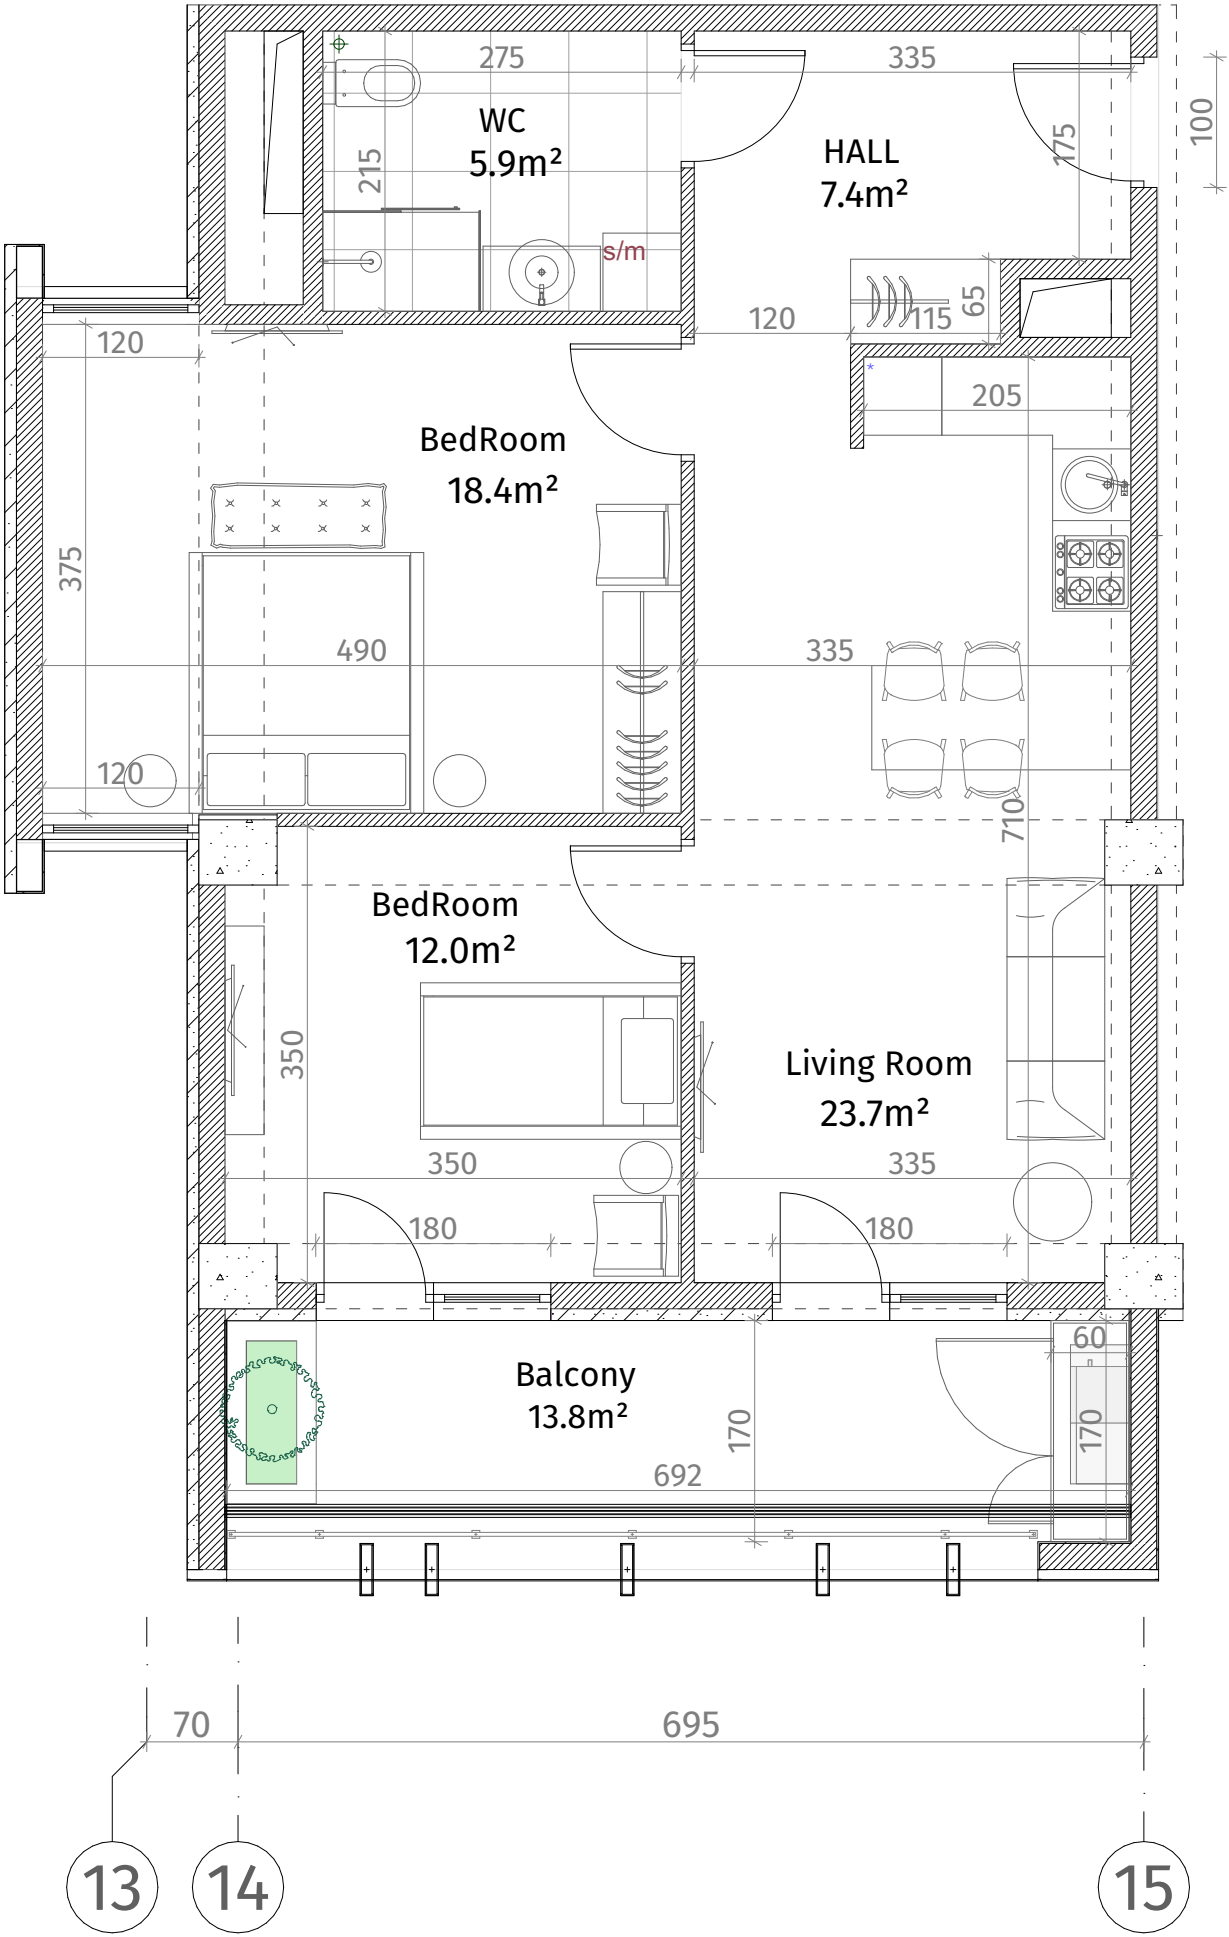

ისანი პარკი

ბლოკი C

სართული 25

ბინა #236

69.0+13.8=82.8

