
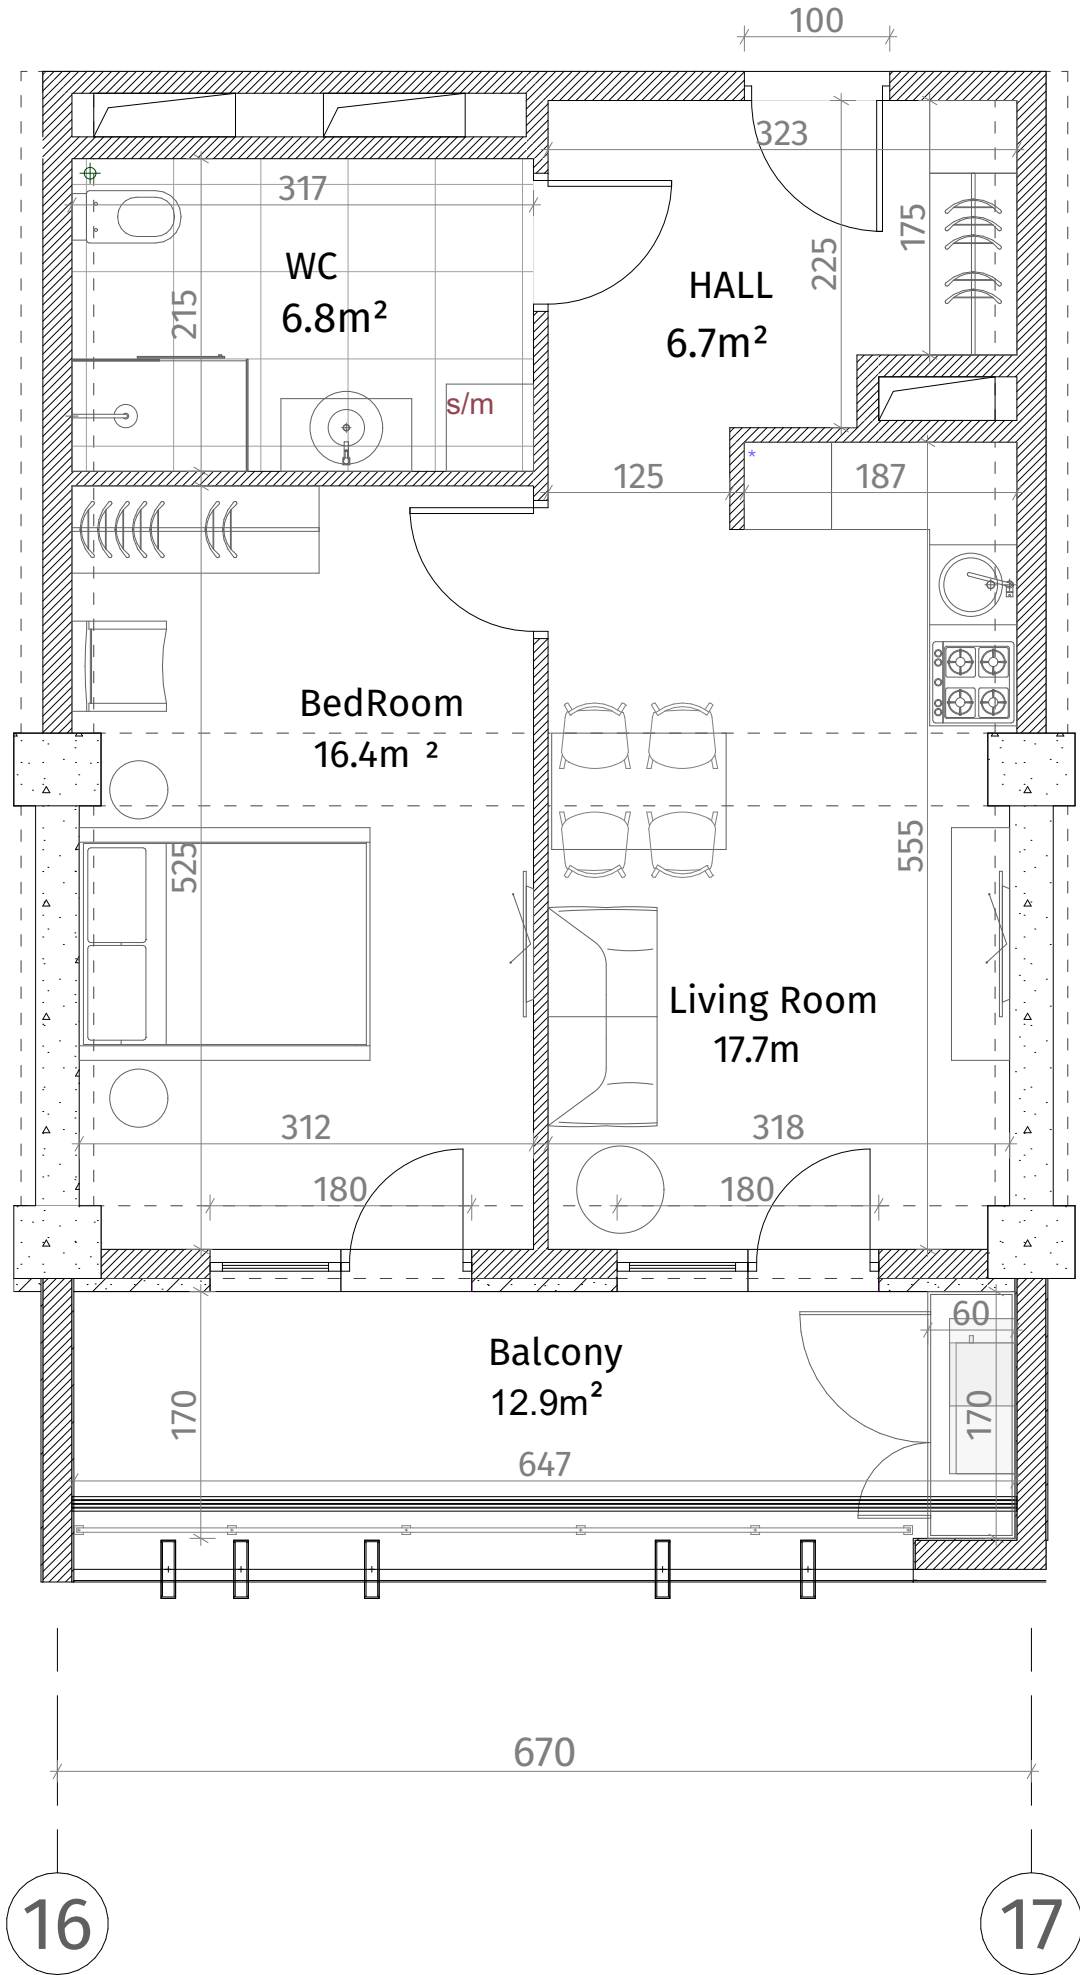


თეთრი
კვანძი

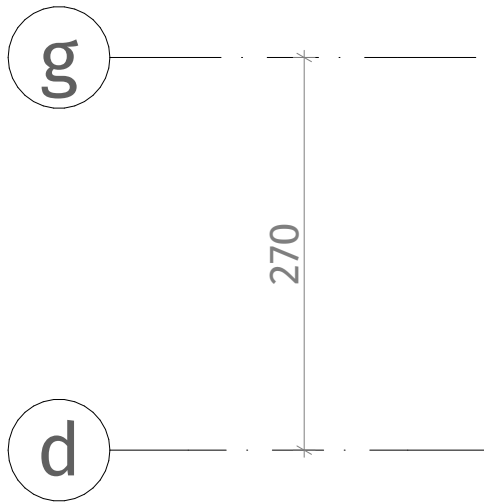

ისანი პარკი
ბლოკი C

სართული 25

ბინა #238
48.8+12.9=61.7

ქსელის სიმართლა	
	რკინა-ბეტონი (კოლონა, ღიფიკა)
	ბლოკის კედელი (100-150-200 მმ)
	იბრვოს კედელი (250 მმ)
	რიგული (500-500 მმ)
	გახტის აღმნიშვნელი
	თაბაშირ-მუყაოს ფილა
	ღაჯორბიული კანალი
ჭარის სიმაღლე	
მოჭიმული იატაკიდან ჭარამდე: 2.85 მ.	
მოჭიმული იატაკიდან რიგულამდე: 2.55 მ.	

