



თეთრი
კვანძი

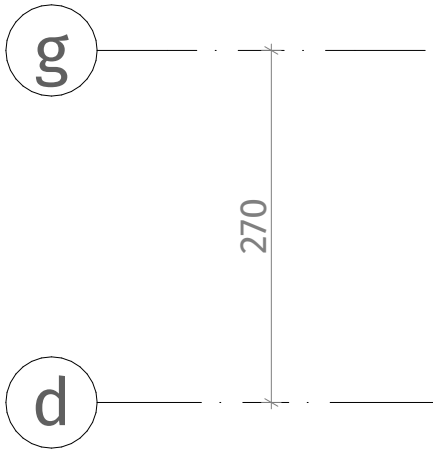

ქსელის ნიშნები	
	რკინა-ბეტონი (კოლონა, ფილა)
	ბლოკის კედელი (100-150-200 მმ)
	იბრების კედელი (250 მმ)
	რიგელი (500-500 მმ)
	გამბის აღმნიშვნელი
	თაბაშირ-მუყაოს ფილა
	დაპირკეთებული კანალი
ჭარის სიმბოლა	
მოჭიმული იატაკიდან ჭარამდე: 2.85 მ.	
მოჭიმული იატაკიდან რიგულამდე: 2.55 მ.	

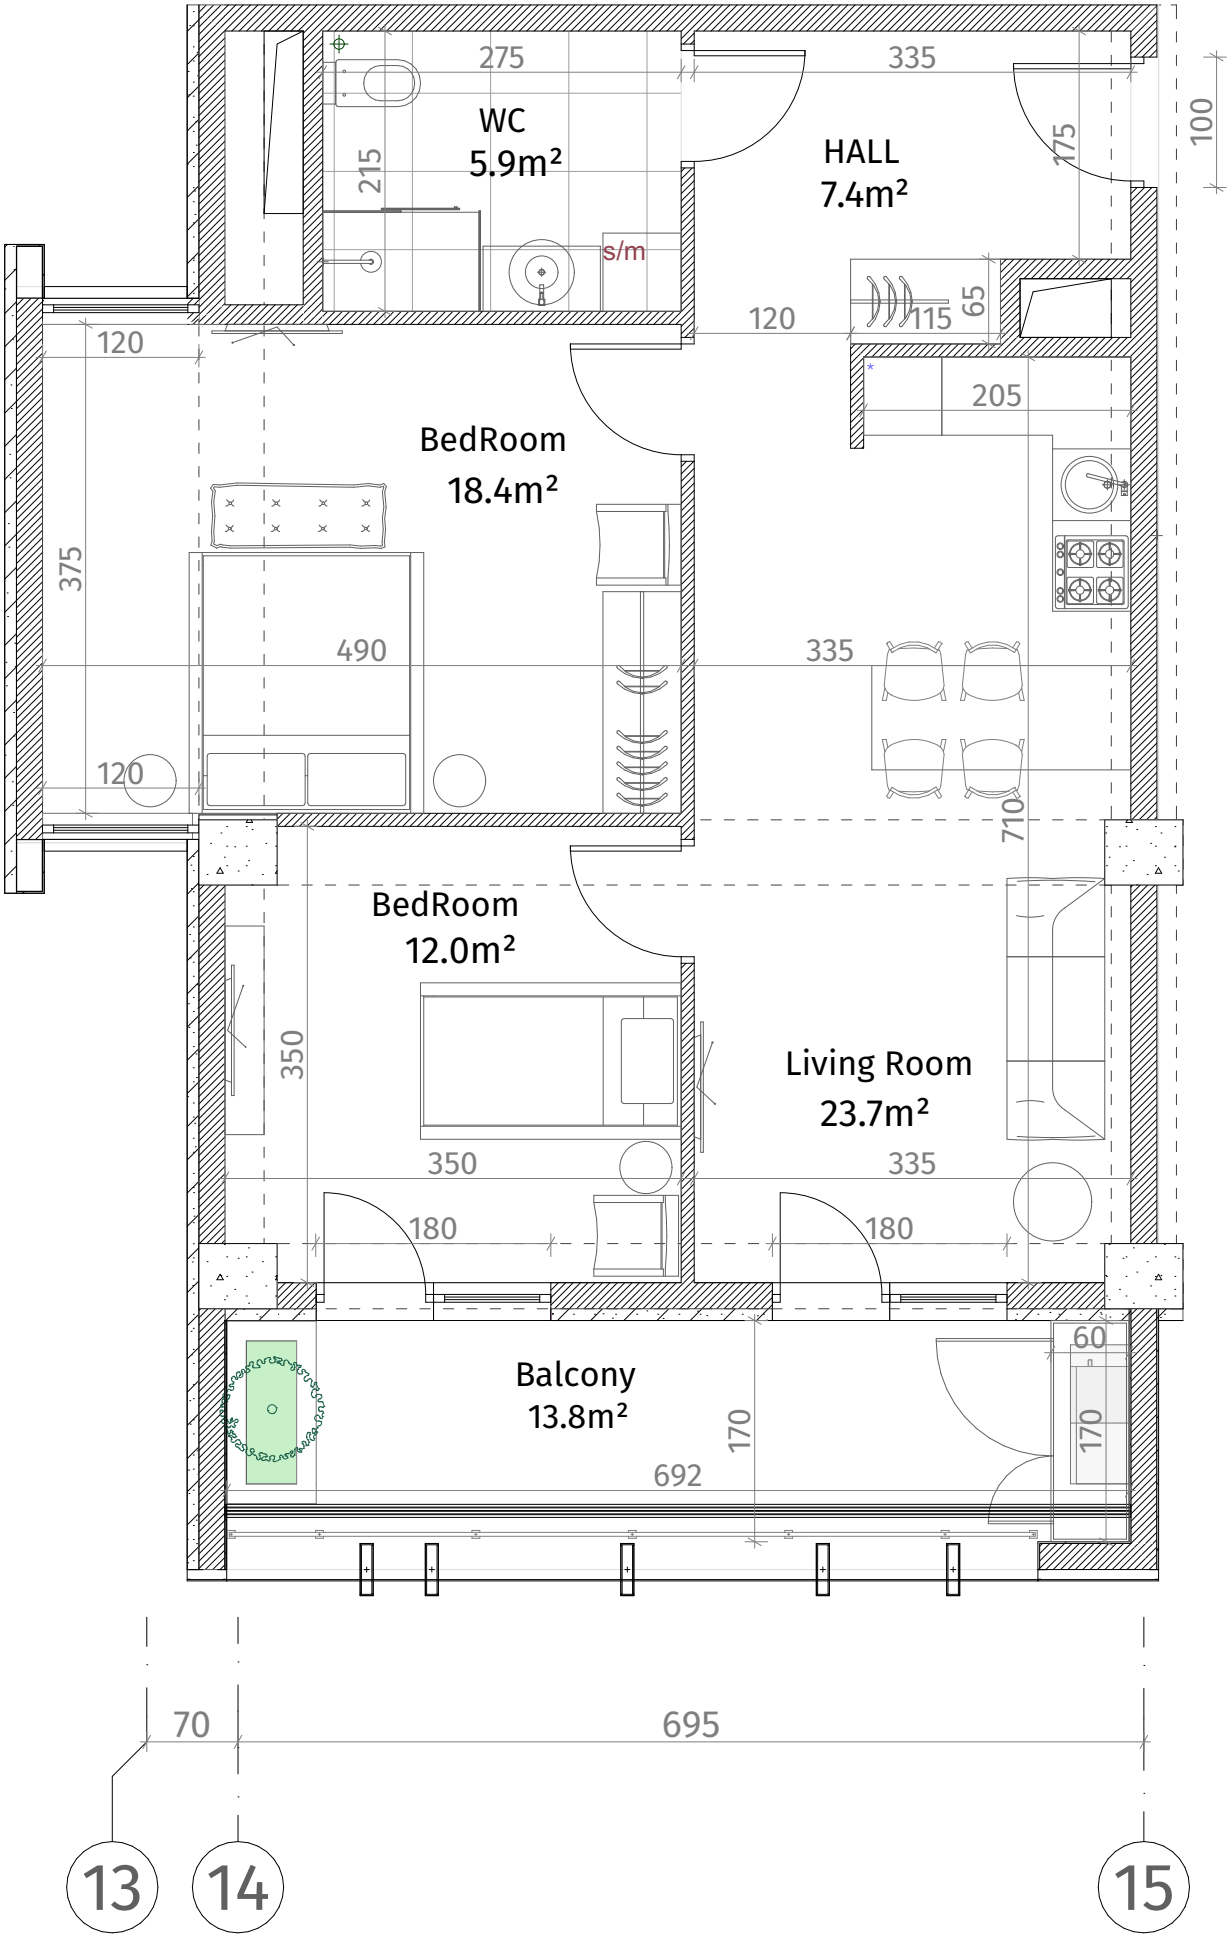

ისანი პარკი

ბლოკი C

სართული 26

ბინა #247
69.0+13.8=82.8

