



თეთრი კვანძი

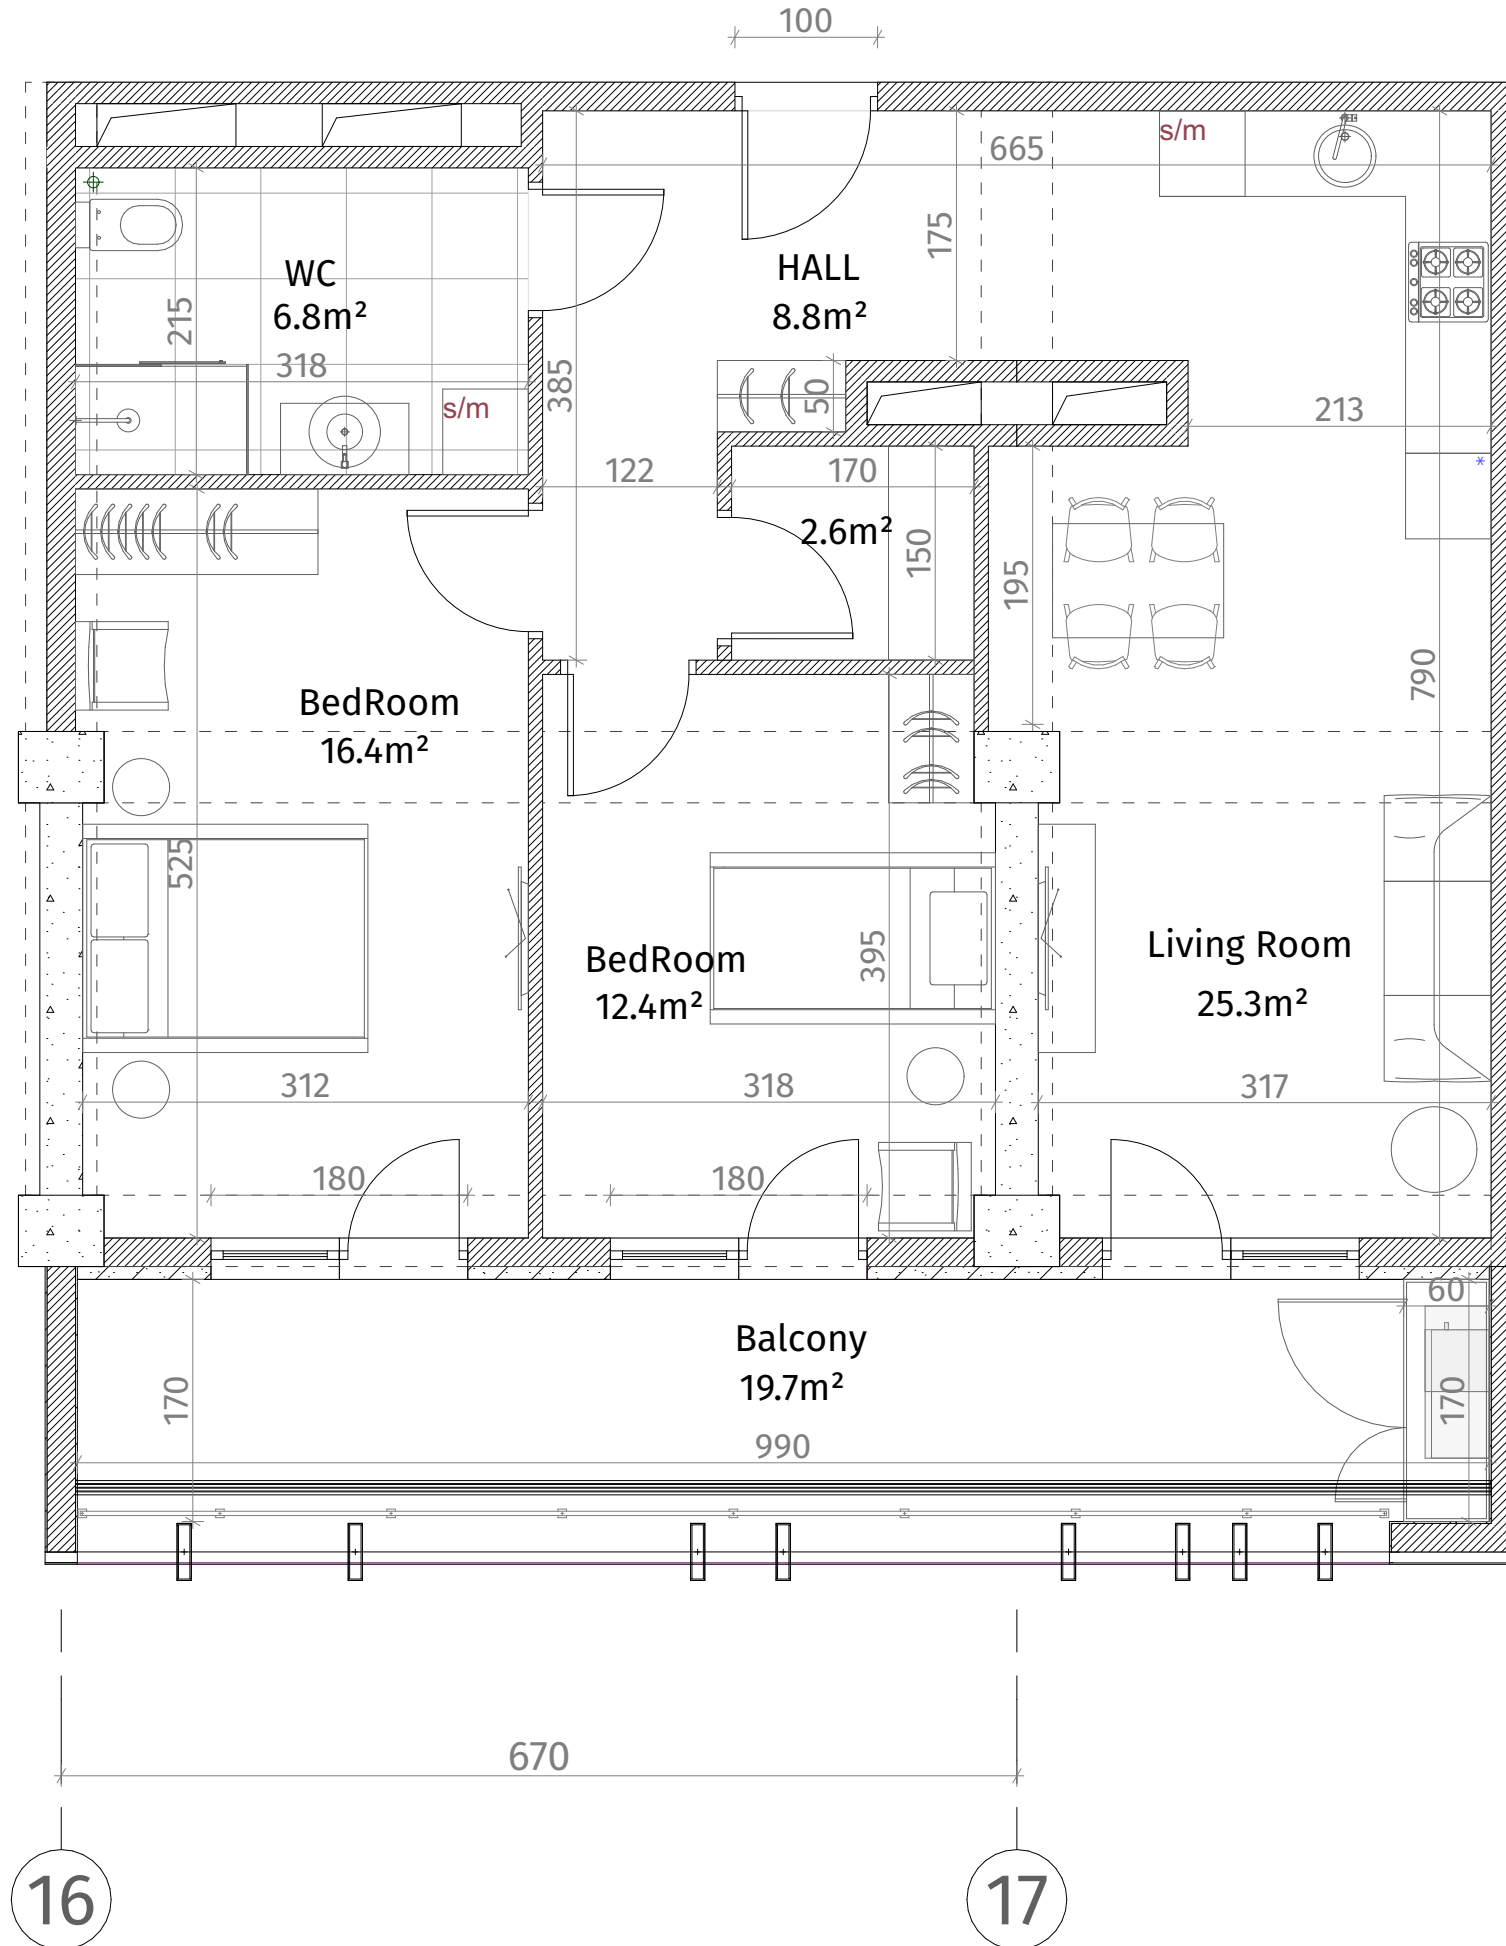

ისანი პარკი
ბლოკი C
სართული 26
ბინა #249
74.1+19.7=93.8

ქვეყნული ნიშნები	
	კონკრეტული (ბოლონა, დიფერენცია)
	ბლოკის კედელი (100-150-200 მმ)
	ბლოკის კედელი (250 მმ)
	კიბე (500-500 მმ)
	ბუნებრივი ალმინიუმის
	თავიერ-მუხრის ფილა
	დაკრებილი კანალი
ჭარის სიმაღლე	
მოჭიმული იატაკიდან ჭარამდე: 2.85 მ.	
მოჭიმული იატაკიდან კიბეებამდე: 2.55 მ.	

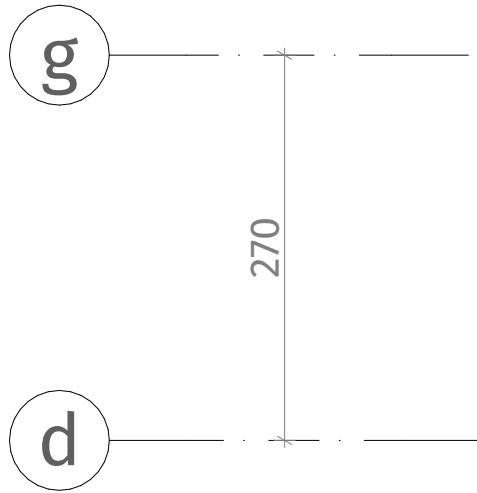