

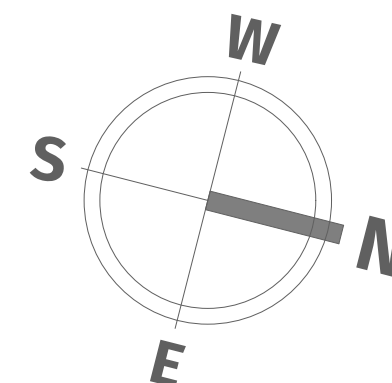
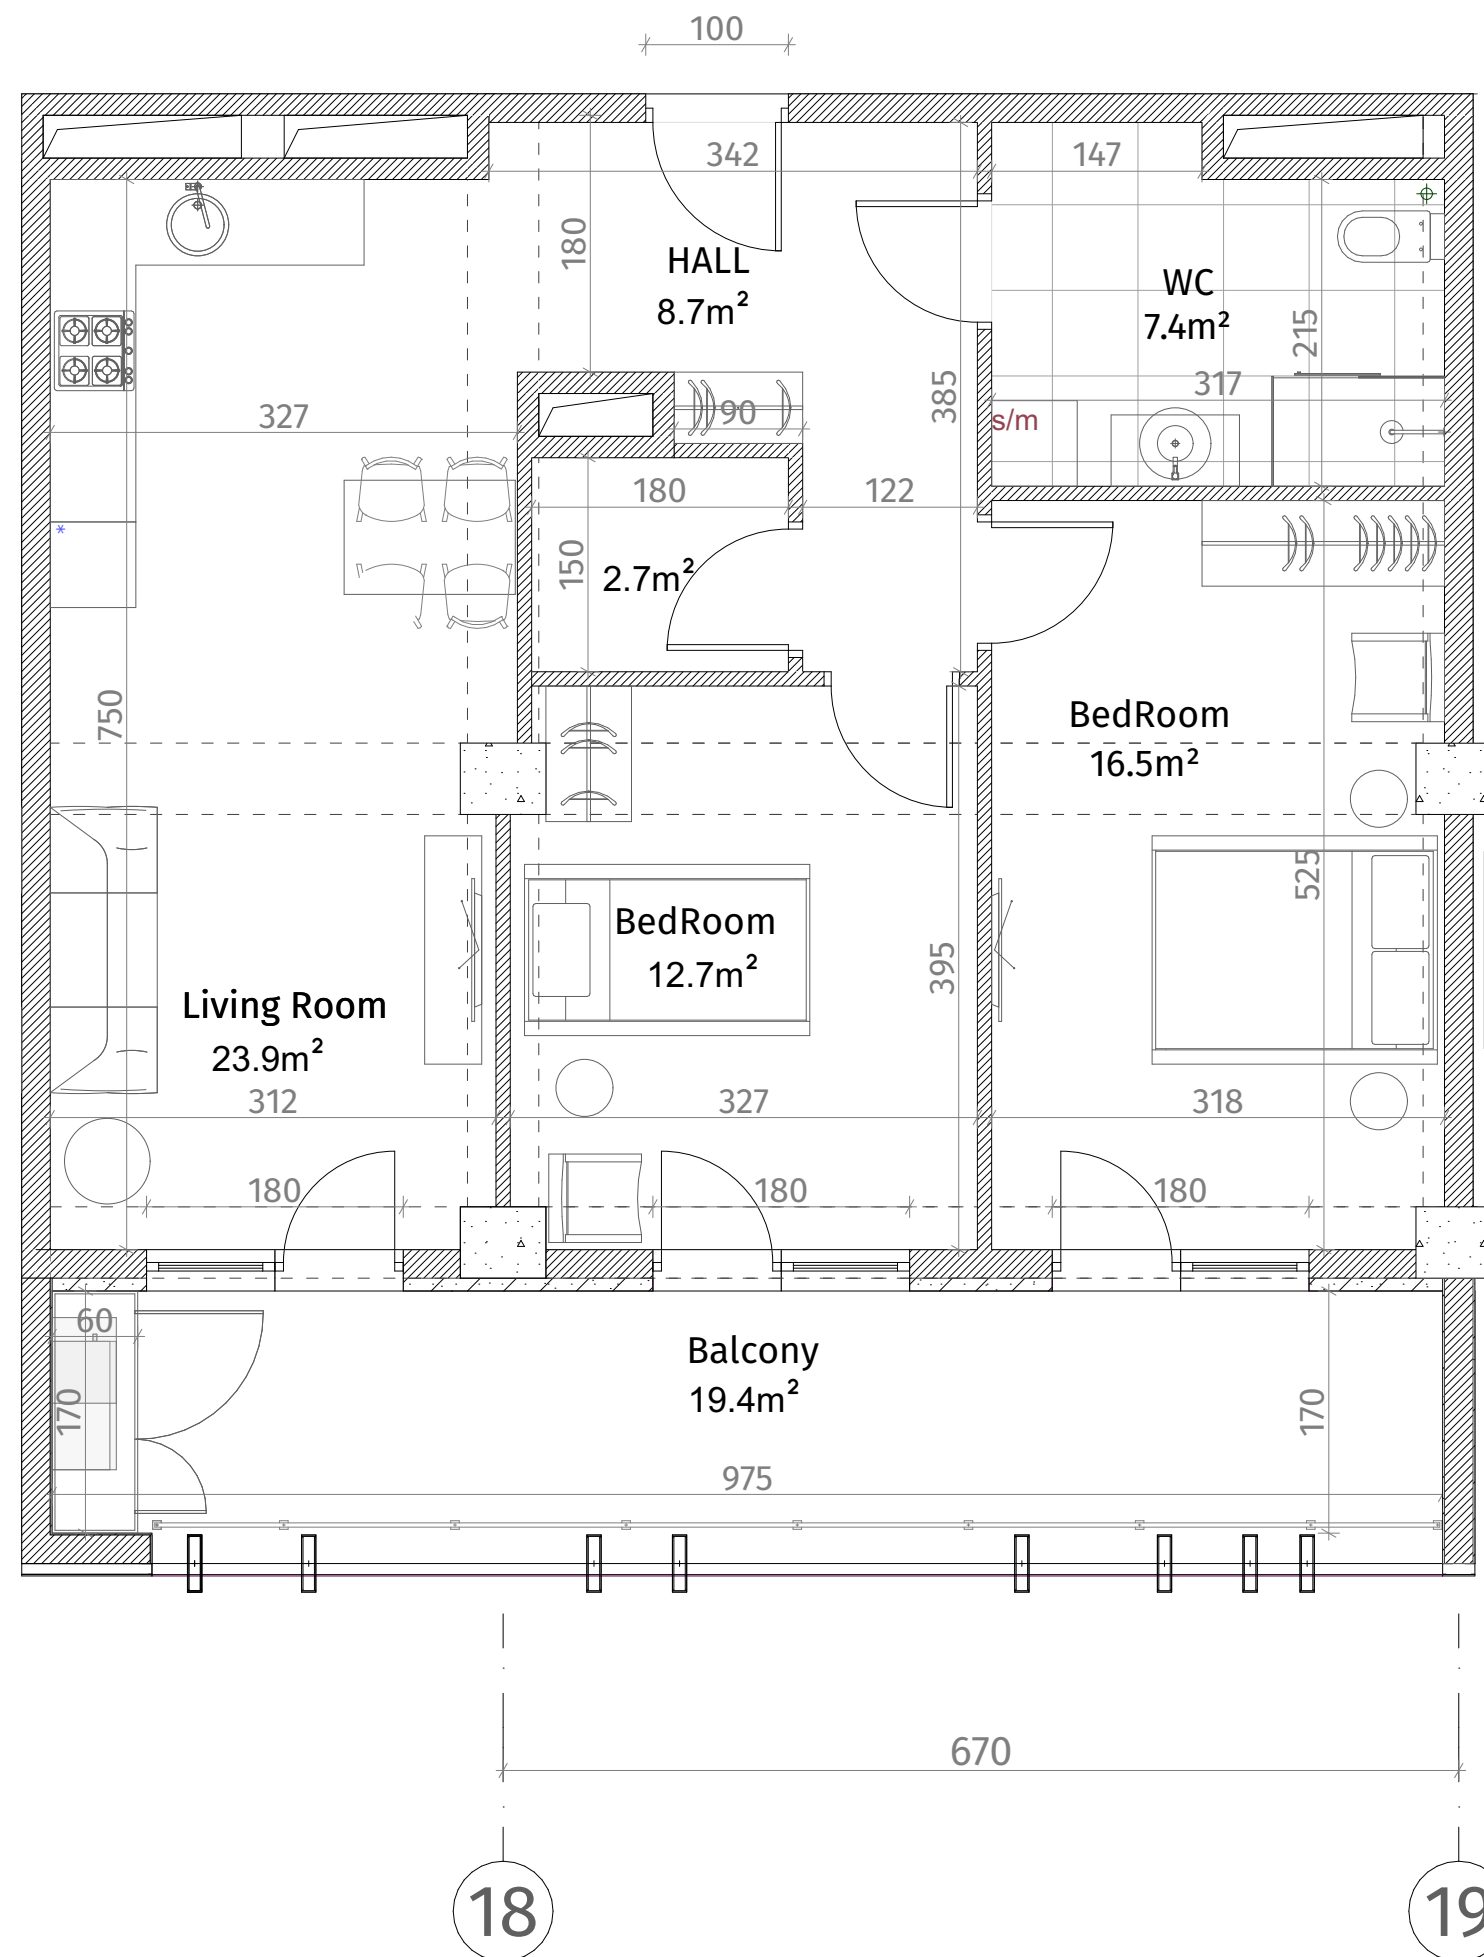
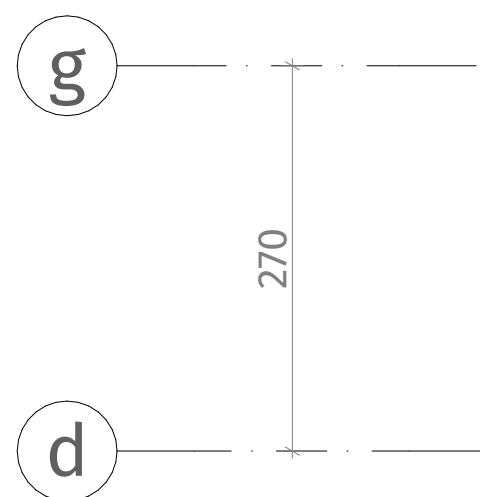
**ԹՈՒՐՈՒ
ՃՅԱԵԻՆԻ**

იხანი პარკი

ბლოკი C

სართული 26

ծոճՆ #250

$$74.0 + 19.4 = 93.4$$


ქ ა ს ვ ლ ი ა ნ ა ც ი ა	
	რკინა-ბეტონი (პოლონა, დიფრაგმა)
	ბლოკის ჰაღალი (100-150-200 მმ)
	იბრეგის ჰაღალი (250 მმ)
	რიგალი (500-500 მმ)
	გახბის უმნიშვნელო
	თაბაშირ-მუჟაოს ფილა
	ღაჟორაბილი ჰანელი
ჟარის სიმაღლე	
მოჭიებული ნაბაიდან ჟარამდე: 2.85 მ.	
მოჭიებული ნაბაიდან რიგალამდე: 2.55 მ.	