
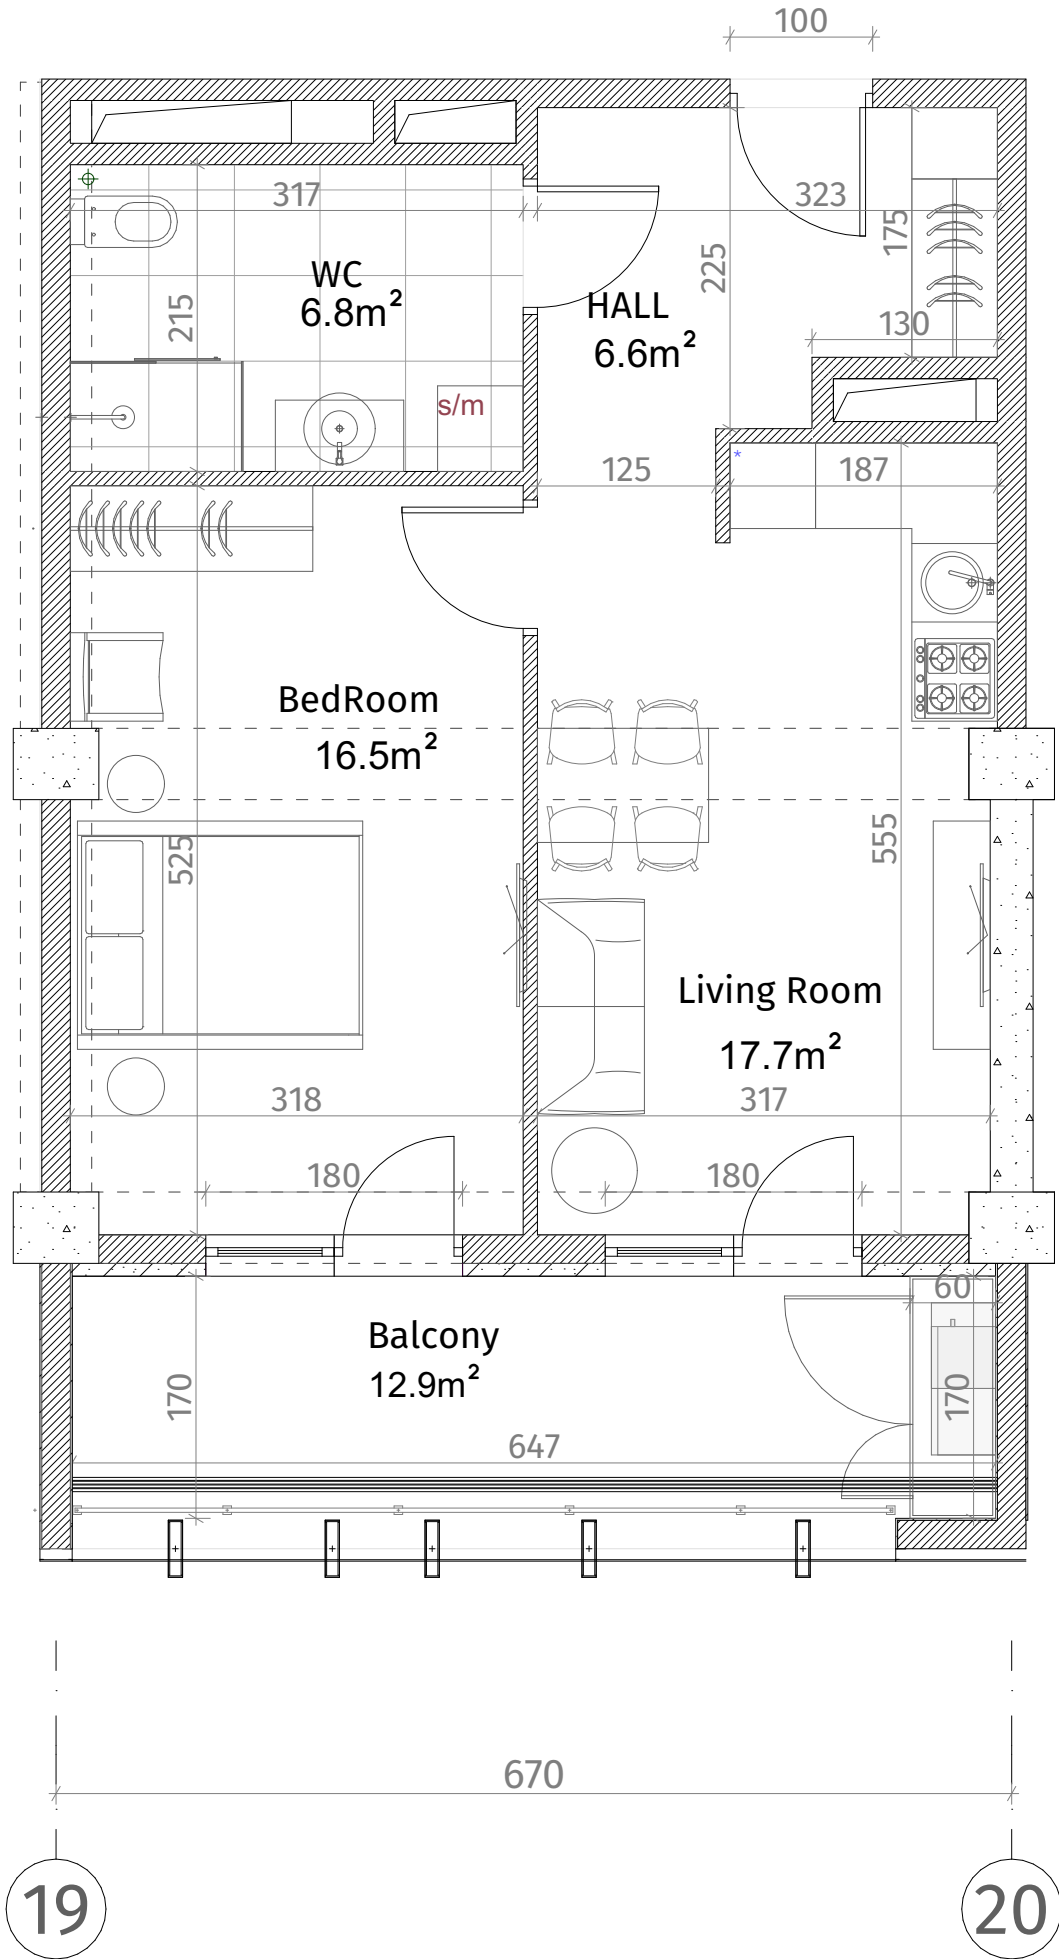


თეთრი  
კვანძი

| ქსკპი                                 |                                 |
|---------------------------------------|---------------------------------|
|                                       | რკინა-ბეტონი (კოლონა, დიფრაგმა) |
|                                       | ბლოკის კედელი (100-150-200 მმ)  |
|                                       | იბრვანის კედელი (250 მმ)        |
|                                       | რიგული (500-500 მმ)             |
|                                       | გახრის აღმნიშვნელი              |
|                                       | თავაზირ-მუყაოს ფილა             |
|                                       | დაკორაბილი კანელი               |
| ჭარის სიმაღლე                         |                                 |
| მოჭიმული იატაკიდან ჯერამდე: 2.85 მ.   |                                 |
| მოჭიმული იატაკიდან რიგულამდე: 2.55 მ. |                                 |

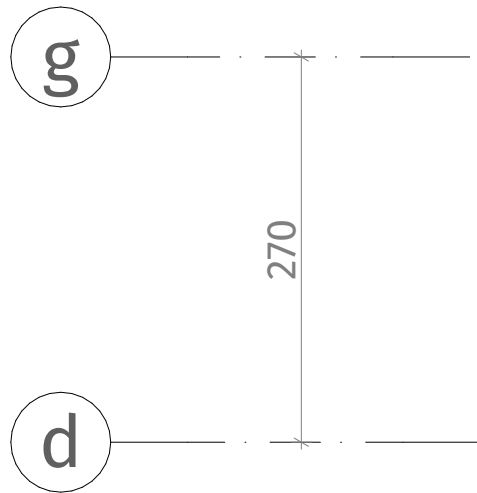

ისანი პარკი

ბლოკი C

სართული 27

ბინა #261

48.8+12.9=61.7

