
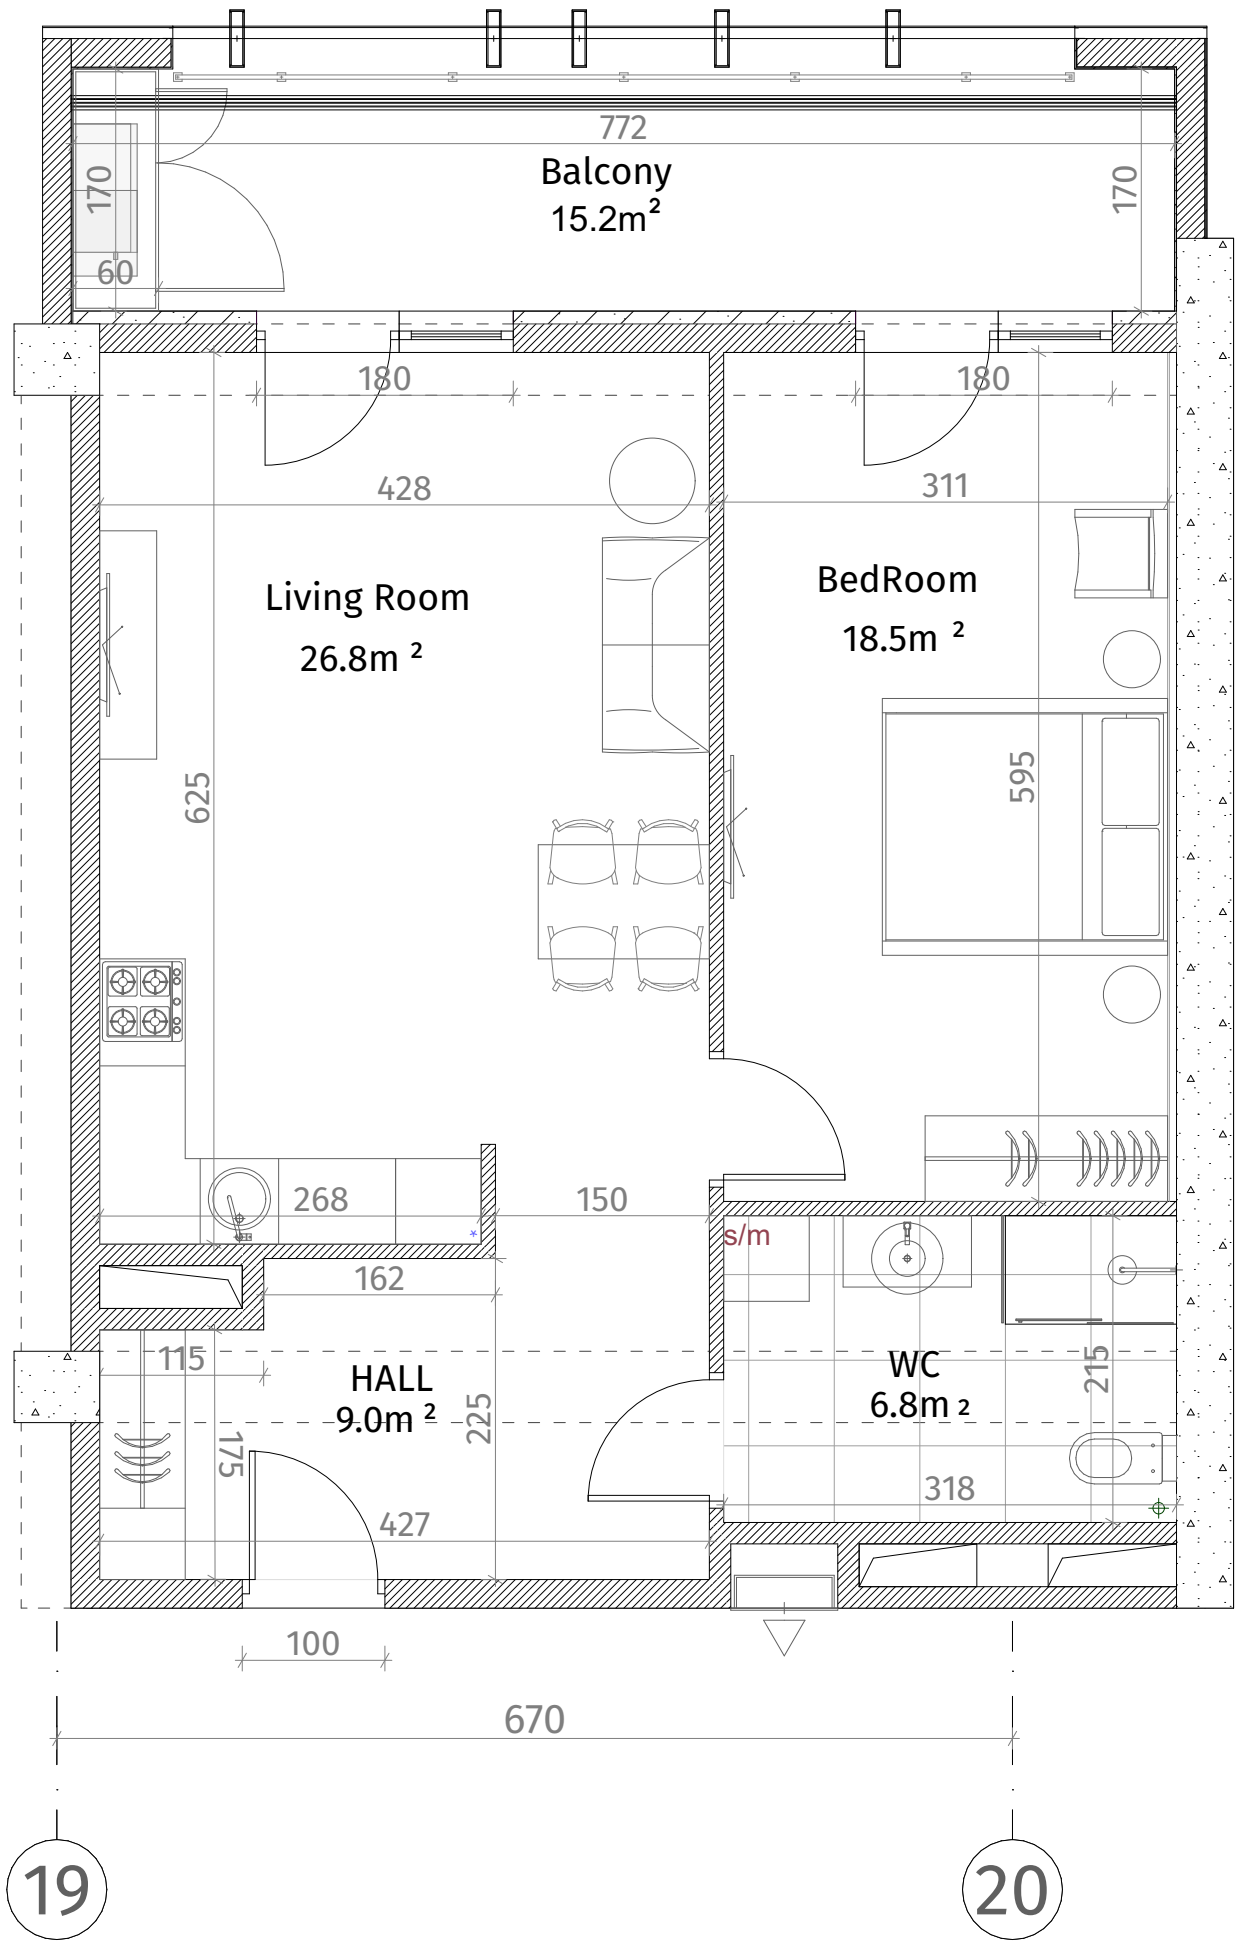


თეთრი
კვანძი

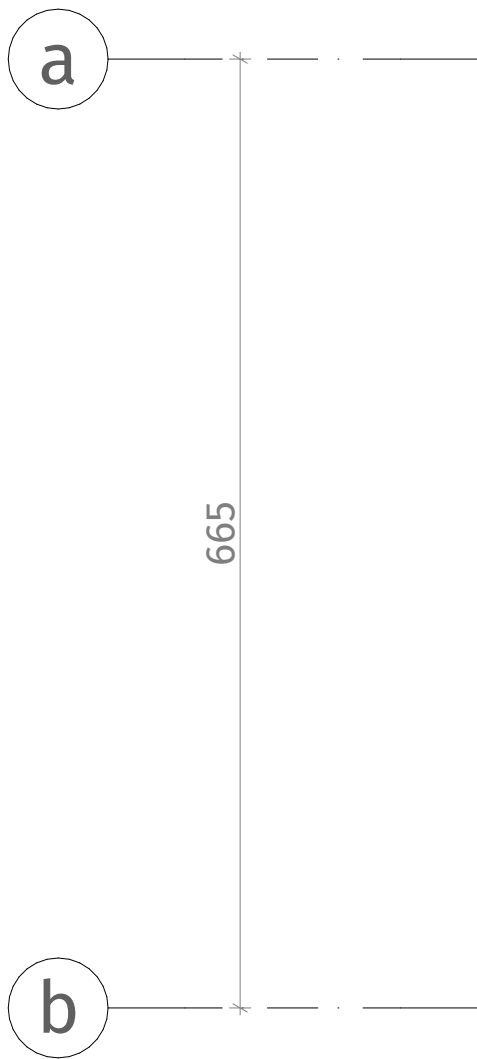


ისანი პარკი

ბლოკი C

სართული 27

ბინა #263

$62.9+15.2=78.1$

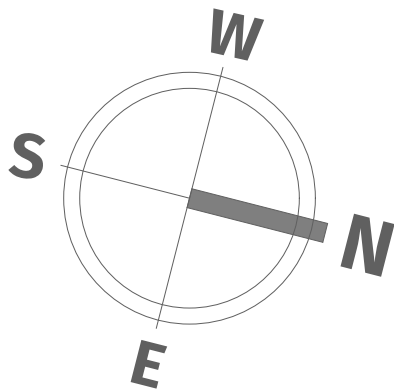

ქვეყნული ნიშნები	
	რკინა-ბეტონი (კოლონა, დიფრაგმა)
	ბლოკის კედელი (100-150-200 მმ)
	იბრევის კედელი (250 მმ)
	რიგელი (500-500 მმ)
	გზის აღმნიშვნელი
	თავიერ-მუყაოს ფილა
	დაკრებილი კედელი
ჭარის სიმაღლე	
მოჭიმული იატაკიდან ჭარამდე: 2.85 მ.	
მოჭიმული იატაკიდან რიგულამდე: 2.55 მ.	