



თეთრი
კვადრასი

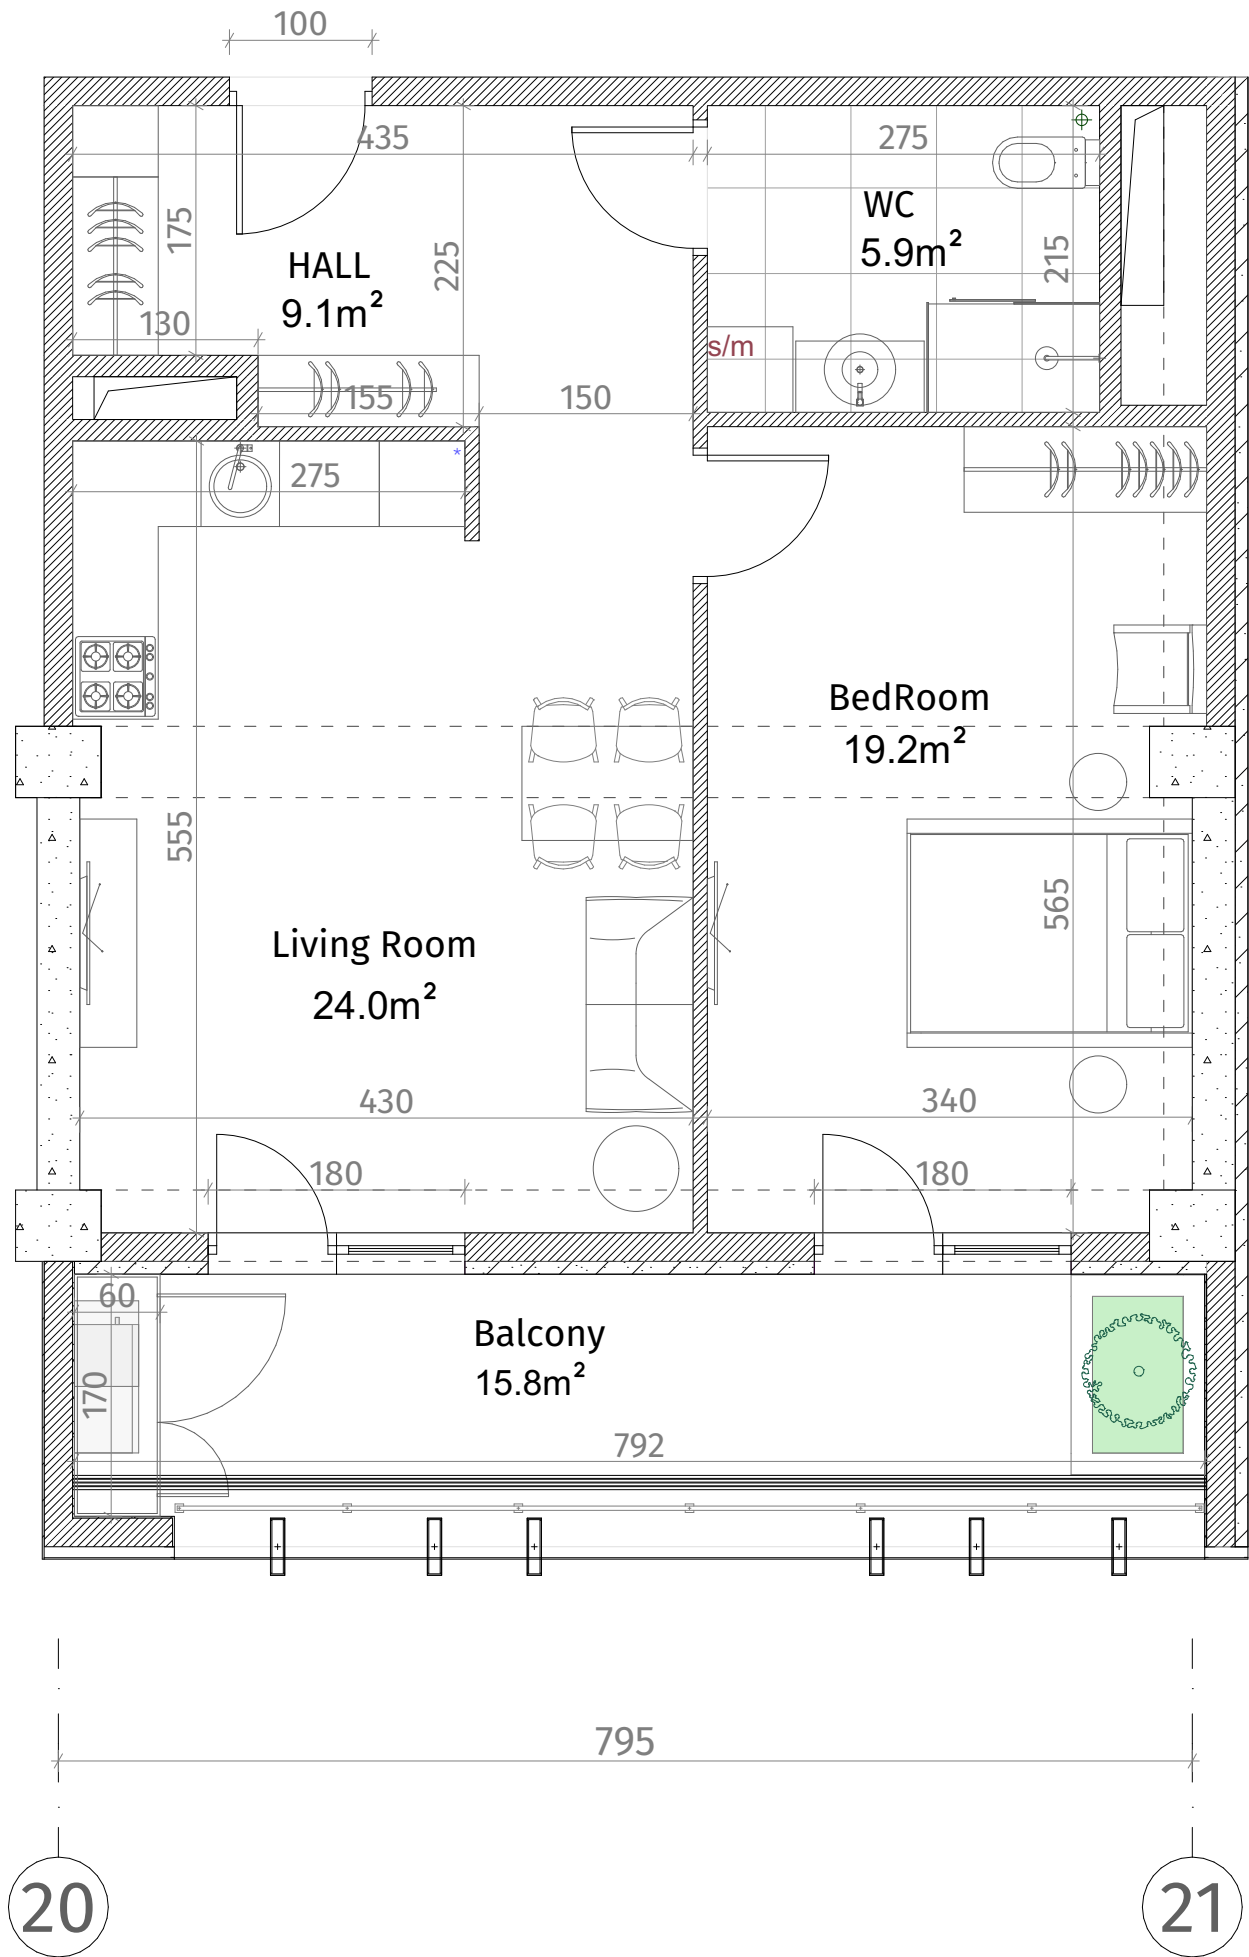

ისანი პარკი
ბლოკი C
სართული 28
ბინა #273
59.4+15.8=75.2

ექსპლიკაცია	
	რკინა-ბეტონი (კოლონა, დიფრაგმა)
	ბლოკის კედელი (100-150-200 მმ)
	იბრვანის კედელი (250 მმ)
	რიგელი (500-500 მმ)
	გახტის აღმნიშვნელი
	თავაზირ-მუყაოს ფილა
	დაკორაბიული კანელი
ჭარის სიმაღლე	
მოჭიმული იატაკიდან ჭარამდე: 2.85 მ.	
მოჭიმული იატაკიდან რიგელამდე: 2.55 მ.	

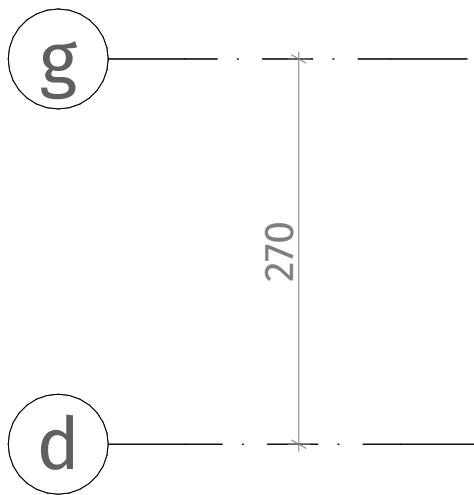