



თეთრი
კვანძი

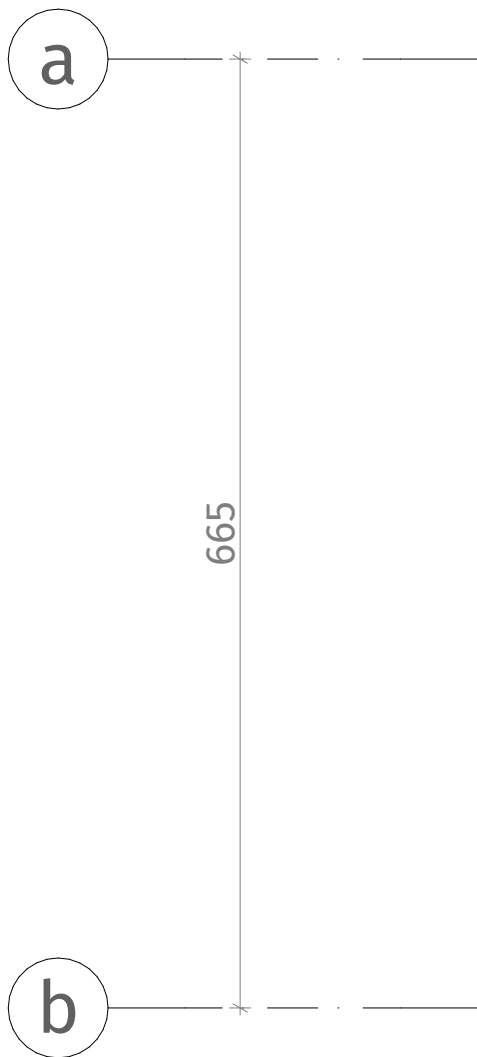

ქსკლნა	
	რკინა-ბეტონი (კოლონა, დიფრაგმა)
	ბლოკის კედელი (100-150-200 მმ)
	იბრევის კედელი (250 მმ)
	რიგელი (500-500 მმ)
	გზის აღმნიშვნელი
	თავიერ-მეფოს ფილა
	დაკრებილი კედელი
ჟარის სიმაღლე	
მოჭიმული იატაკიდან ჟარამდე: 2.85 მ.	
მოჭიმული იატაკიდან რიგულამდე: 2.55 მ.	

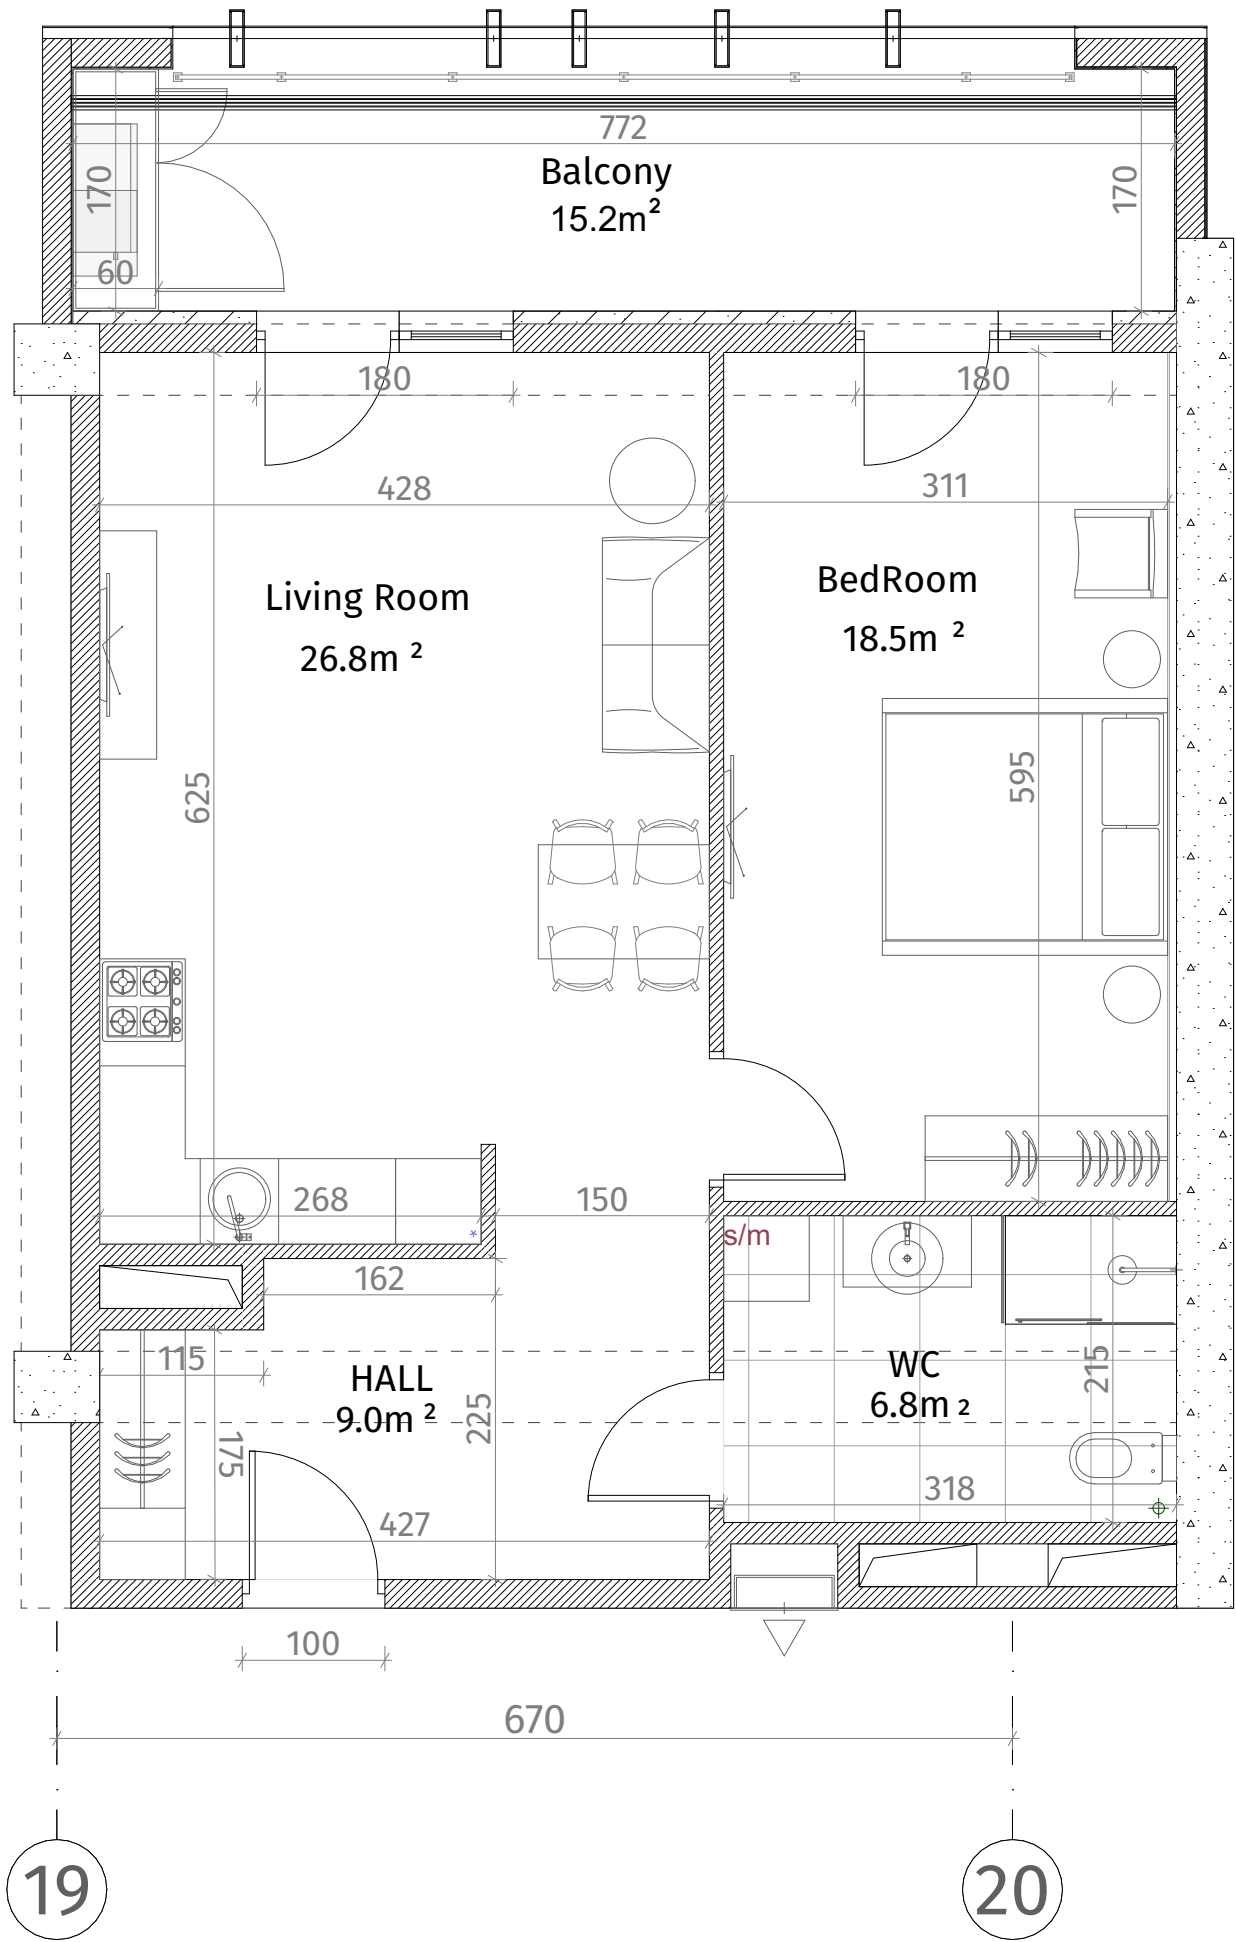

ისანი პარკი

ბლოკი C

სართული 28

ბინა #274

62.9+15.2=78.1

