



თეთრი  
კვანძი

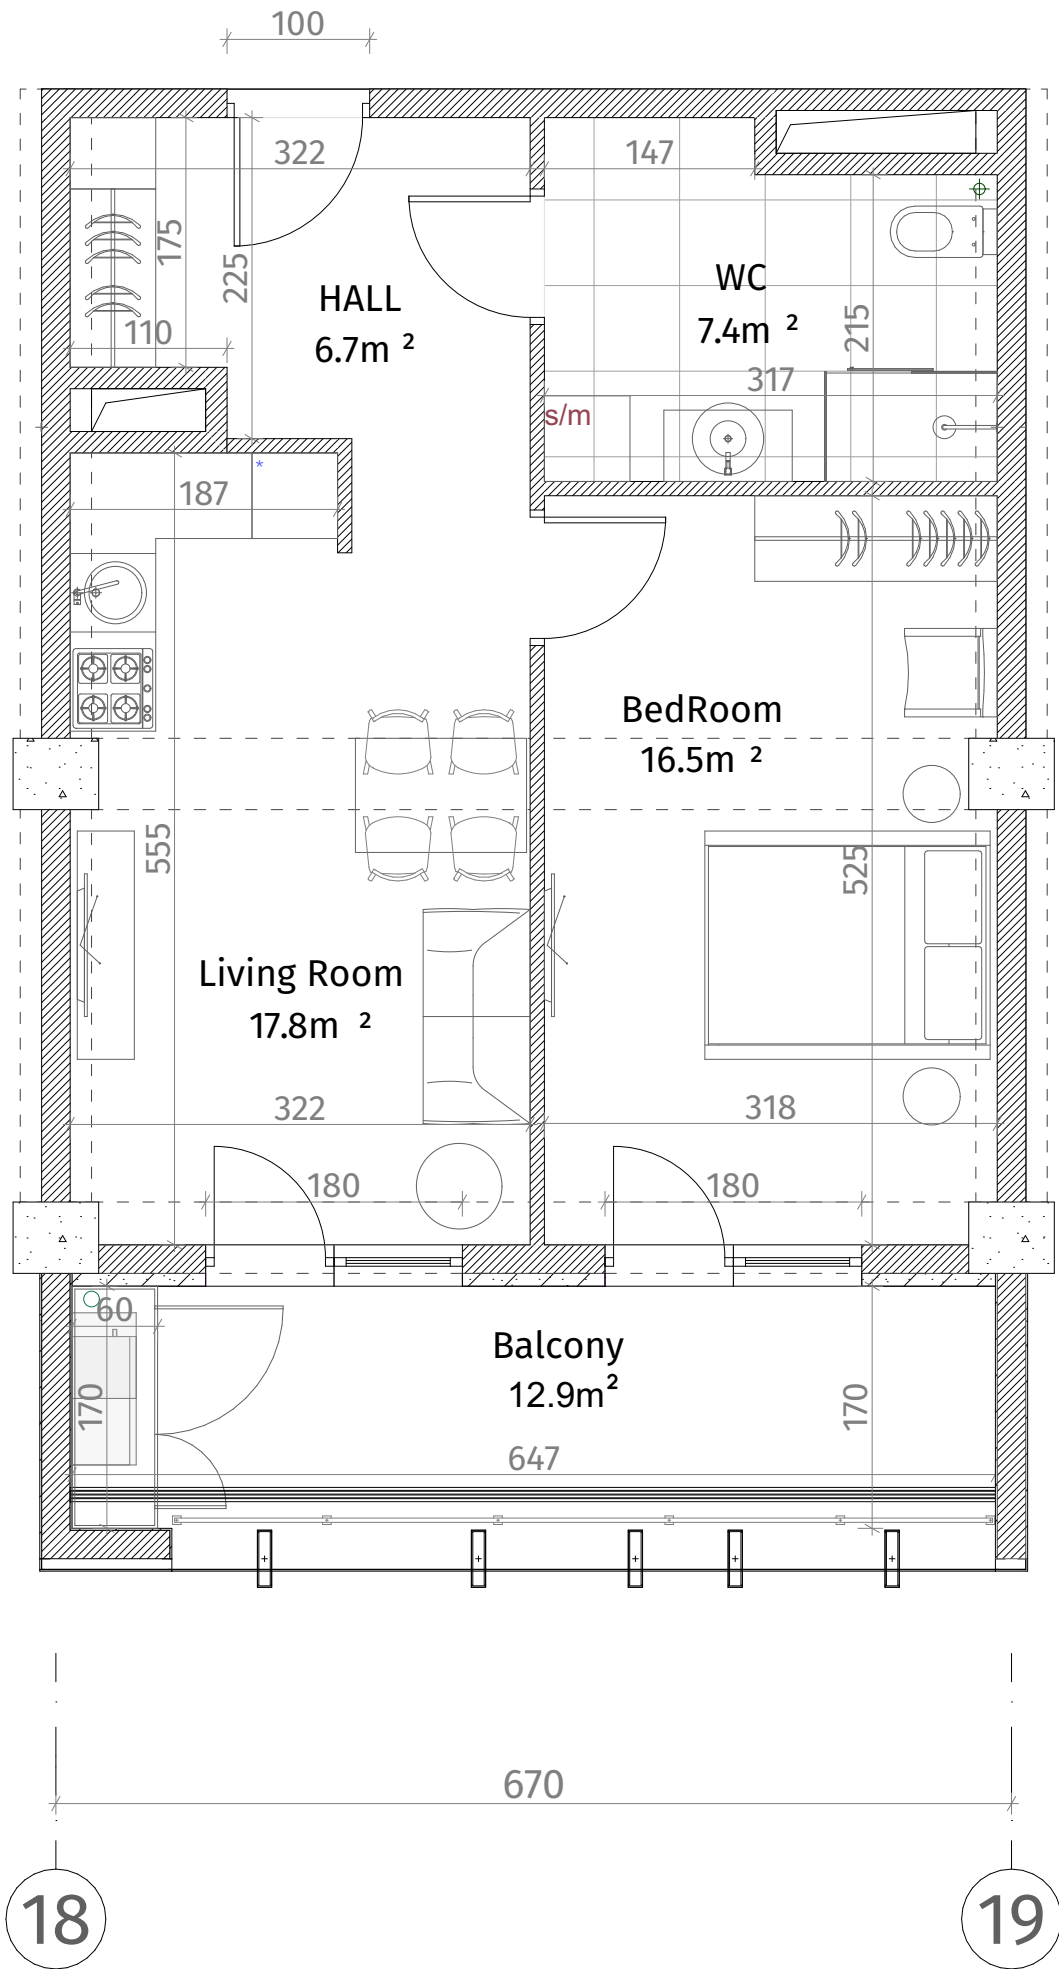

ისანი პარკი  
ბლოკი C  
სართული 29  
ბინა #282  
49.7+12.9=62.6

| ქვეყნული ნიშნები                      |                                 |
|---------------------------------------|---------------------------------|
|                                       | რკინა-ბეტონი (კოლონა, დიფრაგმა) |
|                                       | ბლოკის კედელი (100-150-200 მმ)  |
|                                       | იბრუნის კედელი (250 მმ)         |
|                                       | რიგელი (500-500 მმ)             |
|                                       | გახტის აღმნიშვნელი              |
|                                       | თავაზირ-მუყაოს ფილა             |
|                                       | დაკორაბილი კანელი               |
| ჭარის სიმაღლე                         |                                 |
| მოჭიმული იატაკიდან ჭარამდე: 2.85 მ.   |                                 |
| მოჭიმული იატაკიდან რიგელამდე: 2.55 მ. |                                 |

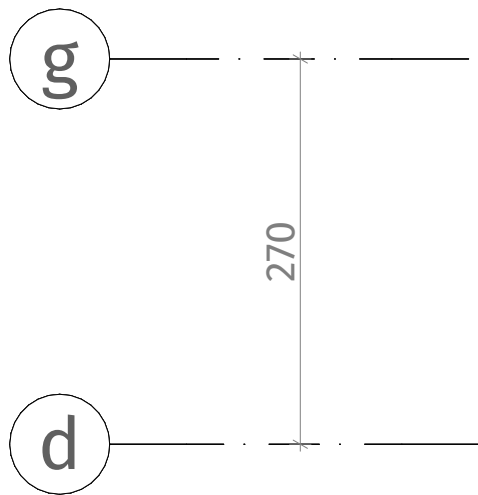