



თეთრი
კვანძი

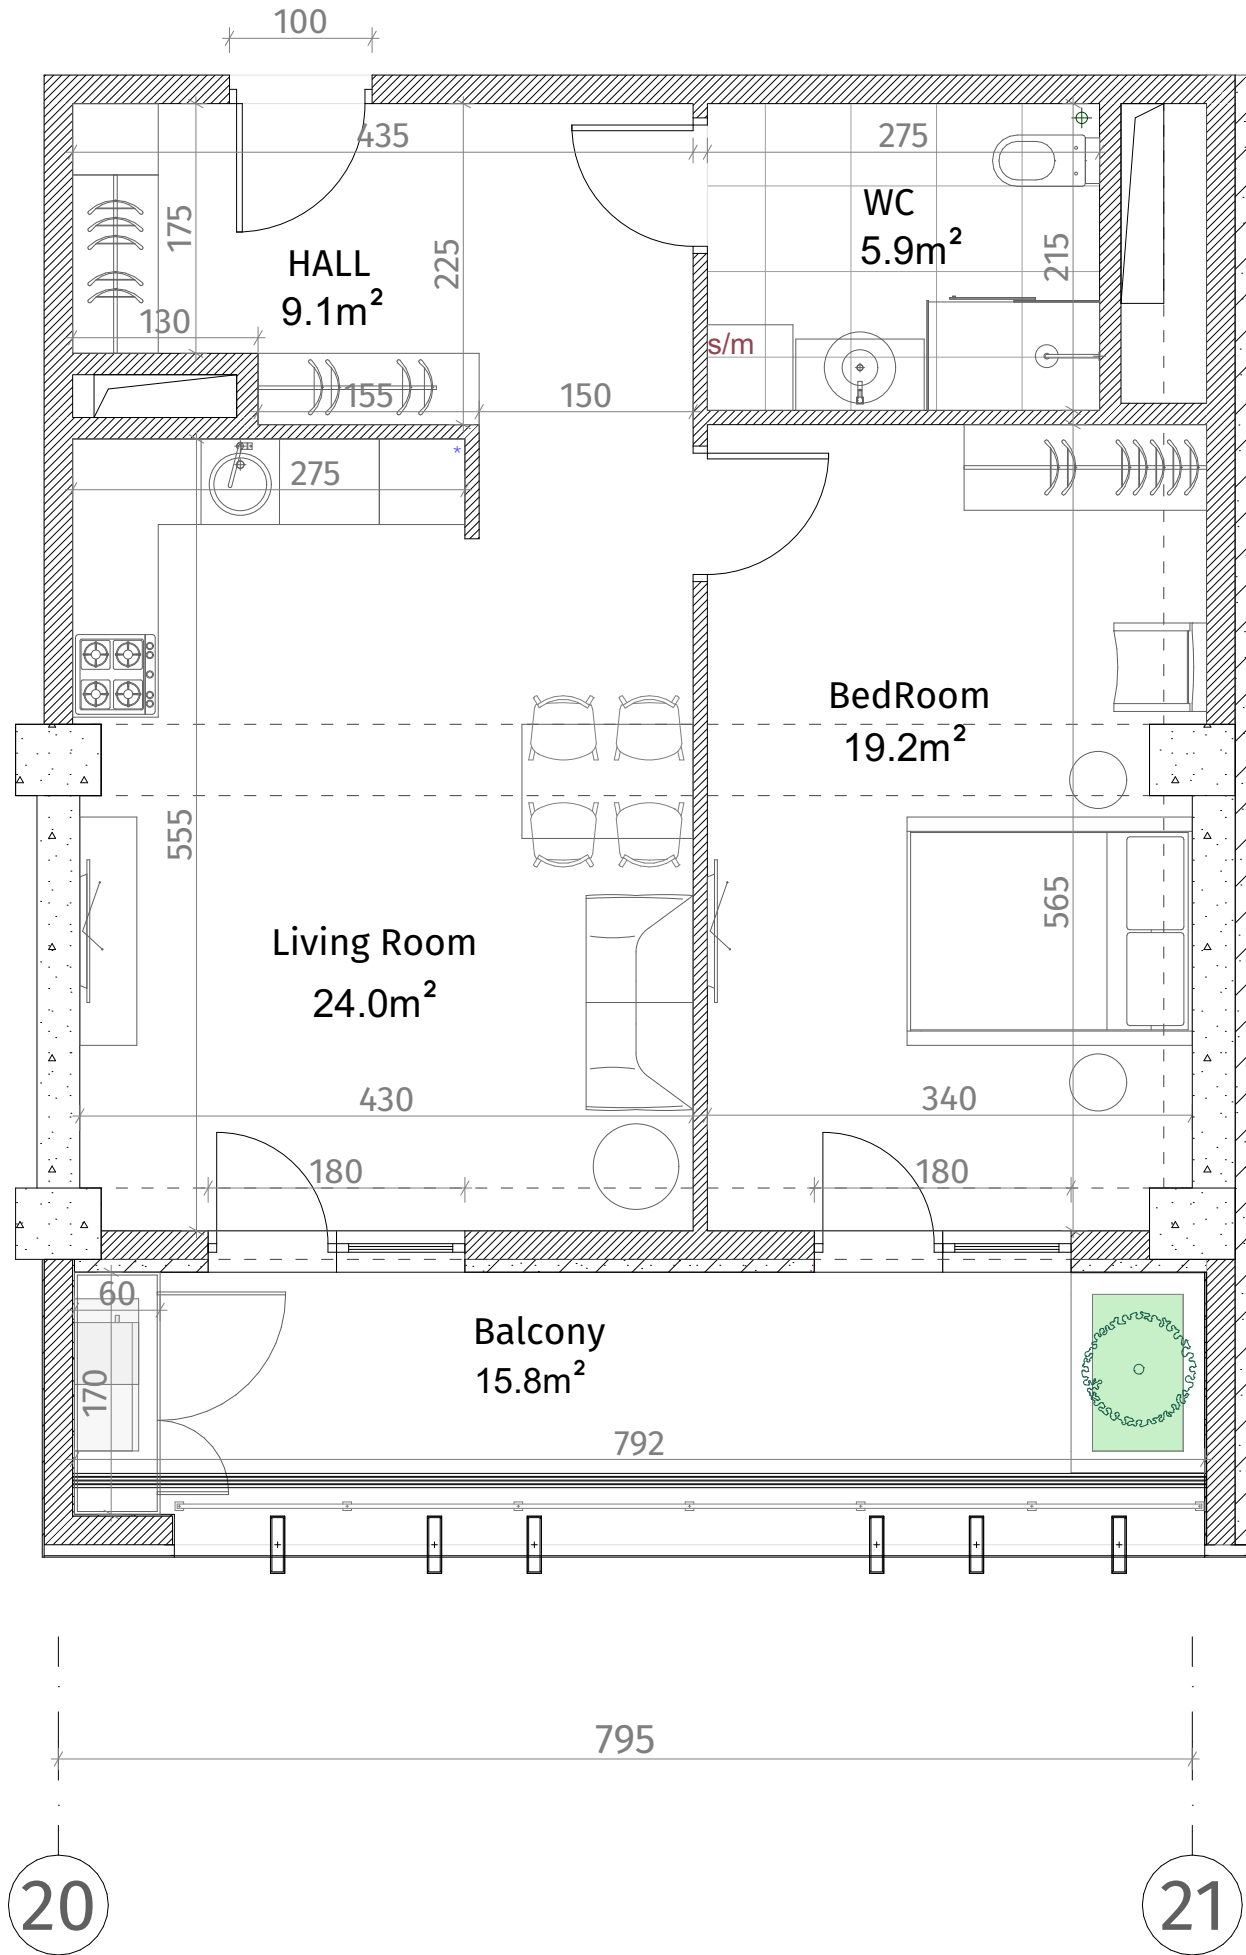

ისანი პარკი
ბლოკი C
სართული 29
ბინა #284
59.4+15.8=75.2

ქსკლჩი	
	რკინა-ბეტონი (კოლონა, დიფრაგმა)
	ბლოკის კედელი (100-150-200 მმ)
	იბონის კედელი (250 მმ)
	რიგელი (500-500 მმ)
	გახის აღმნიშვნელი
	თავიერ-მეფოს ფილა
	დაკორბილი კანელი
ჟარის სიმაღლე	
მოჭიმული იბაზიდან ჟარამდე: 2.85 მ.	
მოჭიმული იბაზიდან რიგელამდე: 2.55 მ.	

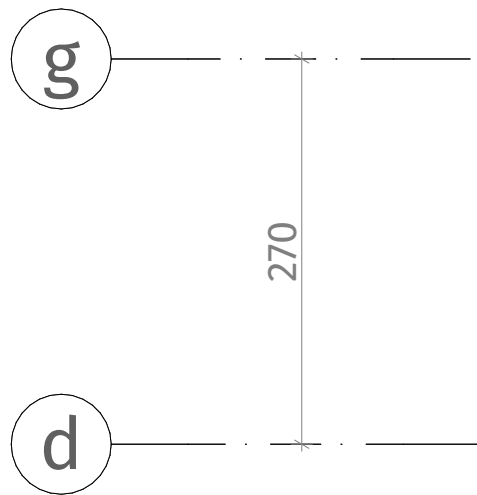