



თეთრი
კვანძი

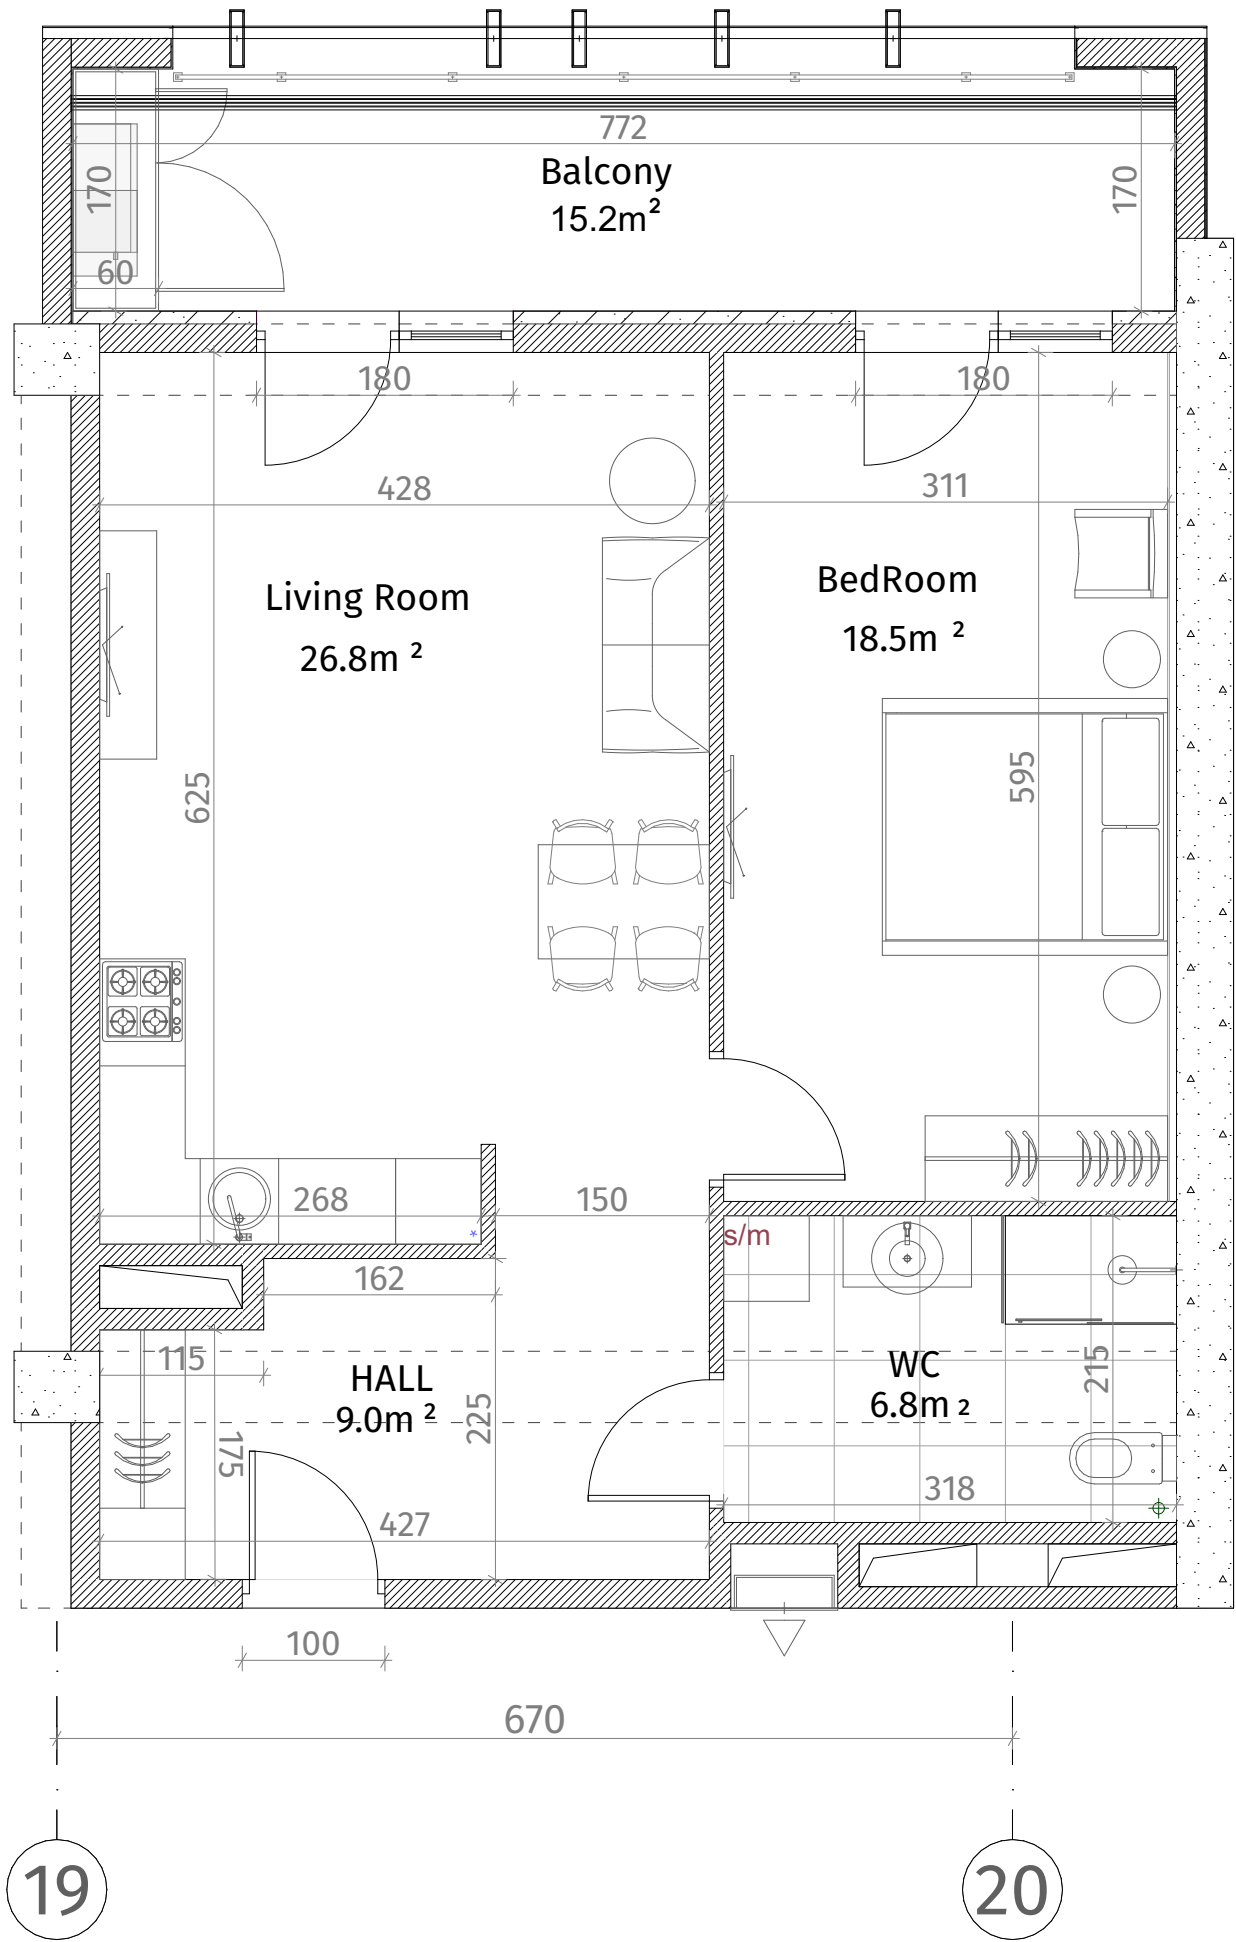

ისანი პარკი
ბლოკი C
სართული 29
ბინა #285
 $62.9+15.2=78.1$

ქვეყნული ნიშნები	
	რკინა-ბეტონი (კოლონა, დიფრაგმა)
	ბლოკის კედელი (100-150-200 მმ)
	ბლოკის კედელი (250 მმ)
	რკინა (500-500 მმ)
	გამათანებელი
	თბავი-გამათანებელი ფენა
	დაცვითი კედელი
ჭარის სიმაღლე	
მოჭიმული იატაკიდან ჭარამდე: 2.85 მ.	
მოჭიმული იატაკიდან რიგულამდე: 2.55 მ.	

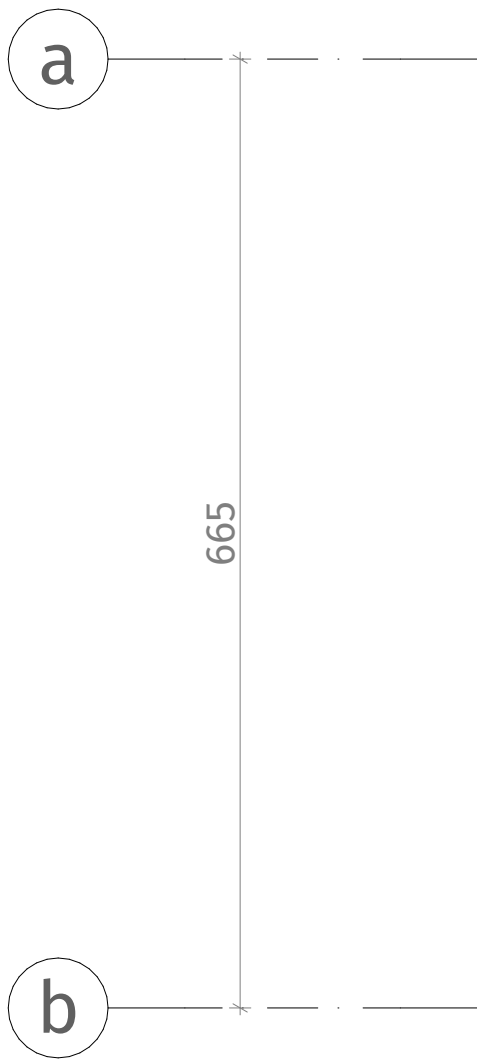