



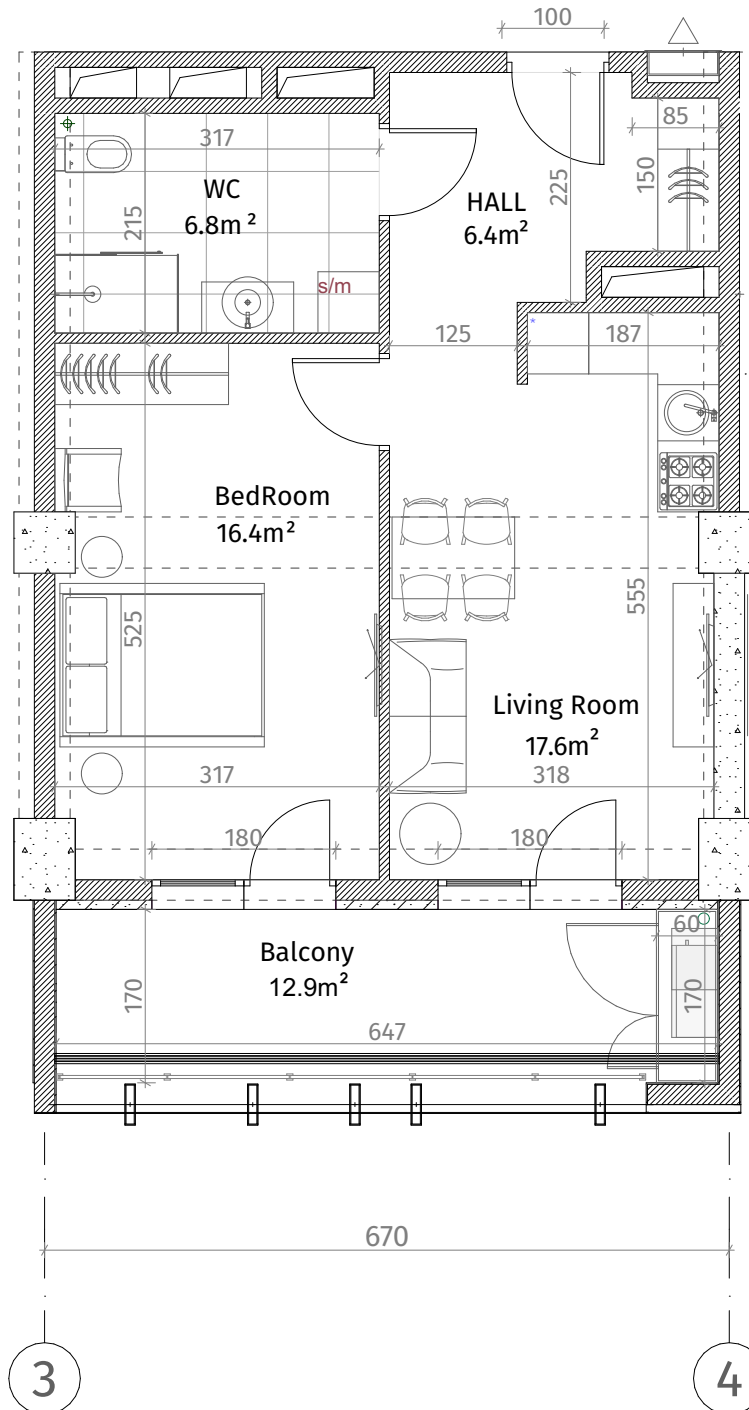

თეთრი კვანძი

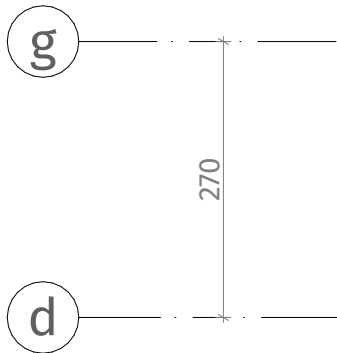

ისანი პარკი

ბლოკი D

სართული 18

ბინა #231

48.4+12.9=61.3

ქვესაღიშები	
	რკინა-ბეტონი (სოლონა, ღიფრაჟა)
	ბლოკის კედელი (100-150-200 მმ)
	იზოლაციის კედელი (250 მმ)
	რძეული (500-500 მმ)
	ფსპის აღმნიშვნელი
	თავაზირ-მუჯოს ფილა
	დაკორაბილი პანალი
ჟარის სიმაღლე	
მოჭიმული იატაკიდან ჟარამდე: 2.85 მ.	
მოჭიმული იატაკიდან რიგულამდე: 2.55 მ.	

