


თეთრი კვანძი

გ

d

270

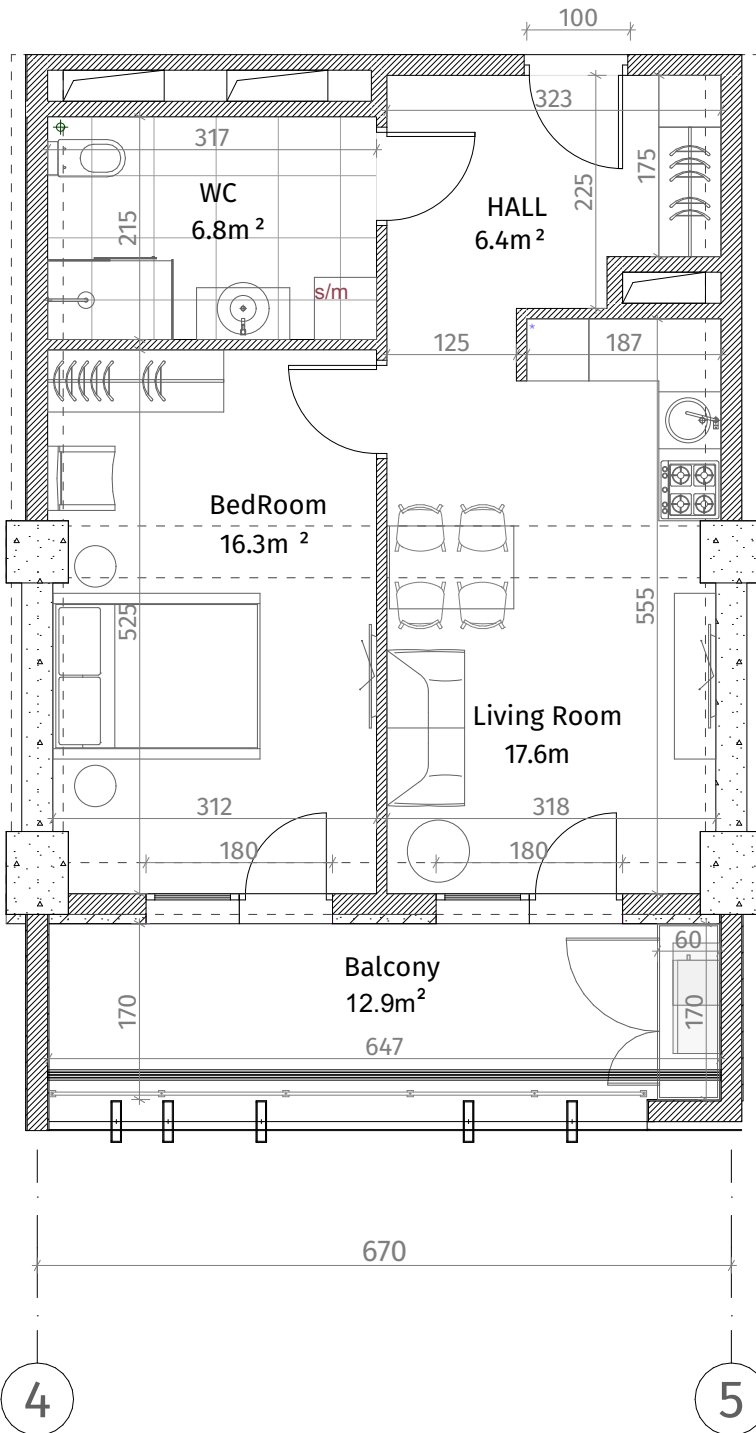


ისანი პარკი

ბლოკი D

სართული 18

ბინა #232

48.7+12.9=61.6

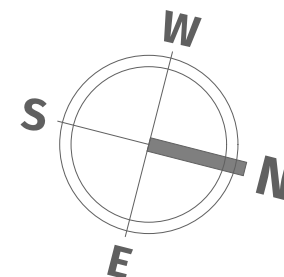

ქვეყნის მნიშვნელობა	
	კონკრეტული (პოლიმერ, დიფერენციალ)
	ბლოკის კედელი (100-150-200 მმ)
	ბლოკის კედელი (250 მმ)
	კიბრული (500-500 მმ)
	გარეკის უდრეკივანი
	თავიდან-გარეკის უდრეკივანი
	დაკრძალული კედელი
ვარის სივრცე	
მოცემული იატაკის ფართობი: 2.85 მ.	
მოცემული იატაკის ფართობი: 2.55 მ.	