



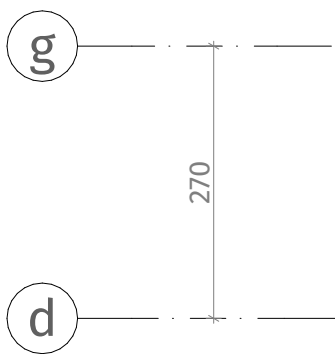

თეთრი კვადრები

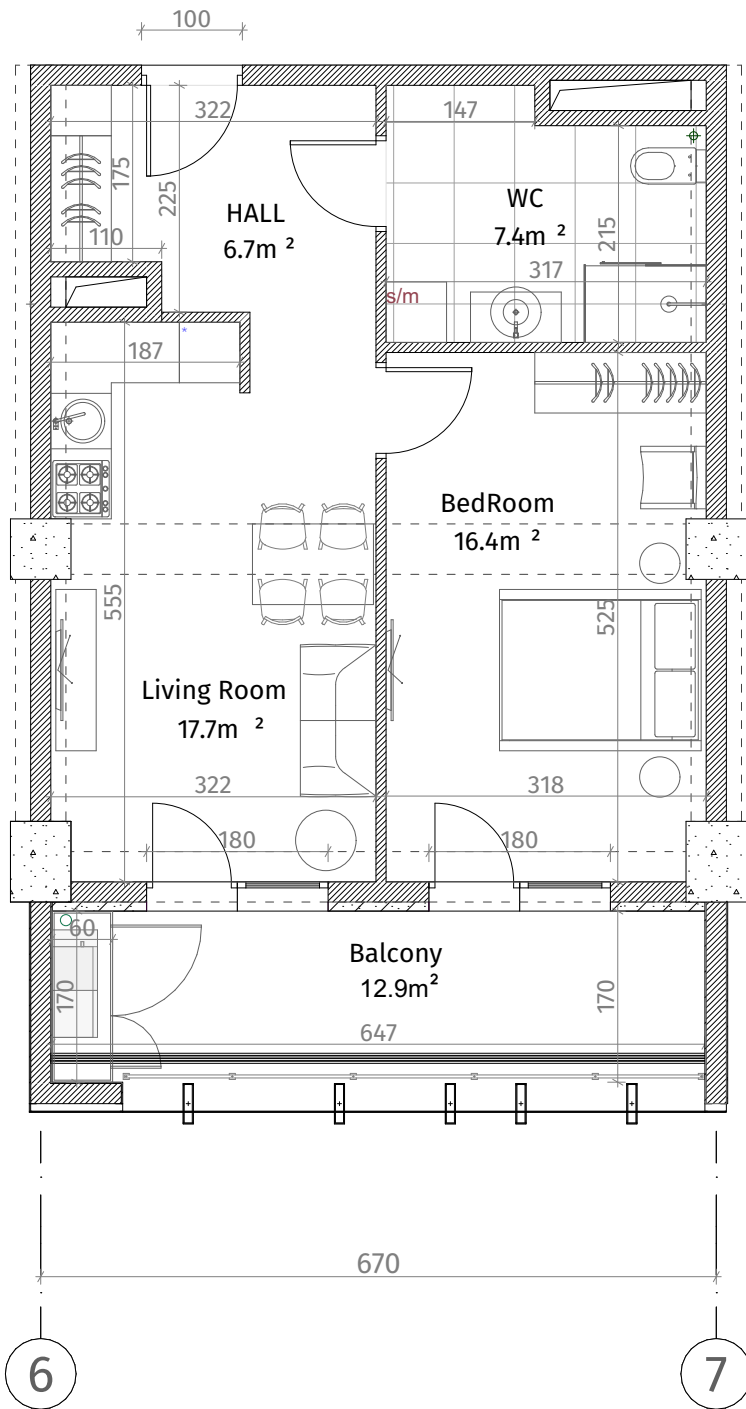

ქვეყნული ნიშნები	
	რკინა-ბეტონი (პოლსონა, დიფრაგმა)
	ბლოკის კედელი (100-150-200 მმ)
	ბლოკის კედელი (250 მმ)
	რიგული (500-500 მმ)
	ფაფრის აღმნიშვნელი
	თავითი-ფეხის ფილა
	დარბაზის კედელი
ჰერის სიმაღლე	
მოჭიმული იატაკიდან ჰერამდე: 2.85 მ.	
მოჭიმული იატაკიდან რიგულამდე: 2.55 მ.	



ისანი პარკი

ბლოკი D

სართული 18

ბინა #234

49.4+12.9=62.3

