


თეთრი კვანძი

g

d

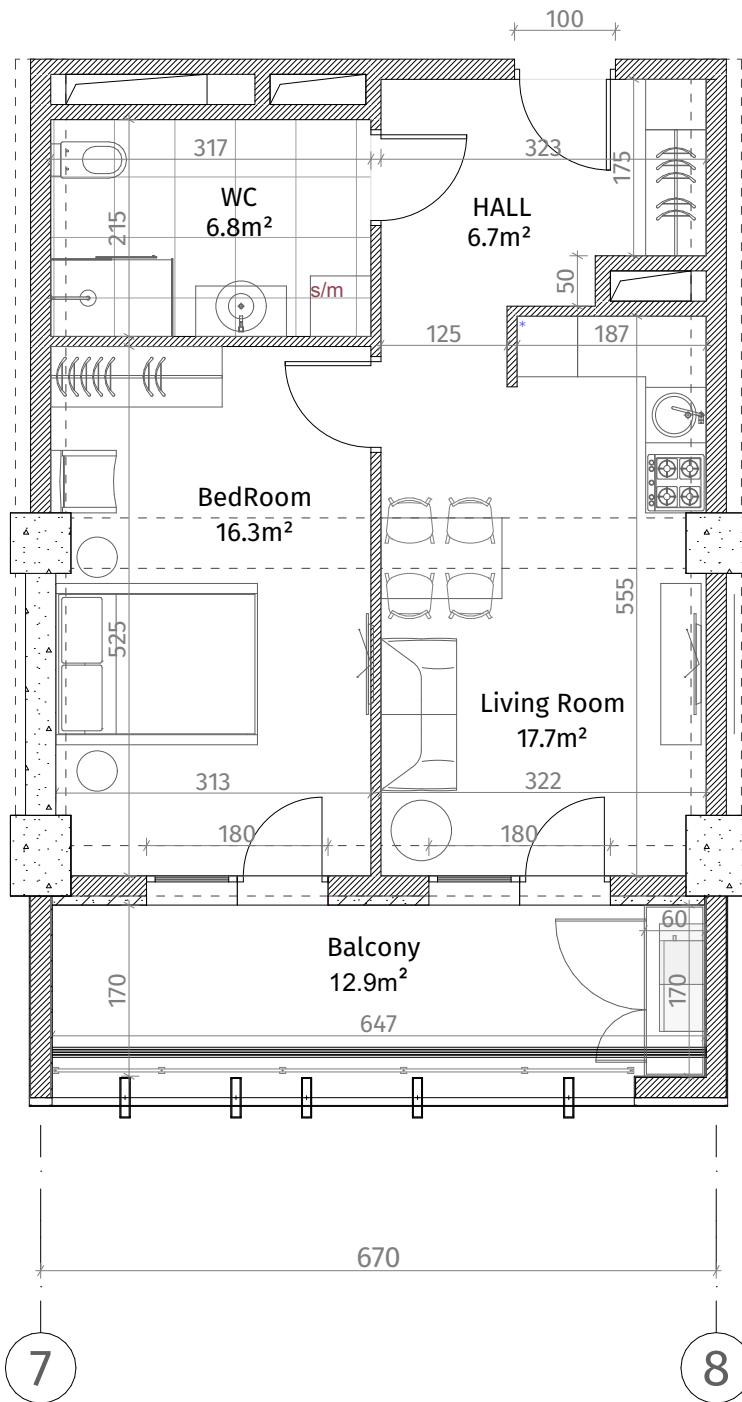

ისანი პარკი

ბლოკი D

სართული 18

ბინა #235

48.8+12.9=61.7

ქვეყნული ნიშნები	
	რკინა-ბეტონი (კოლონა, ღივარაგმა)
	ბლოკის კედელი (100-150-200 მმ)
	ბლოკის კედელი (250 მმ)
	რიგული (500-500 მმ)
	გამბრის აღმნიშვნელი
	თავაზირ-მუყაოს ფილა
	დაპირკეთებული კედელი
ჰერის სიმაღლე	
მოჭიმული იატაკიდან ჰერამდე: 2.85 მ.	
მოჭიმული იატაკიდან რიგულამდე: 2.55 მ.	

