


თეთრი
კვანძი

ქვეყნული ნიშნები	
	რკინა-ბეტონი (კოლონა, ღიბრაჟაჟი)
	ბლოკის კედელი (100-150-200 მმ)
	ბლოკის კედელი (250 მმ)
	ბლოკი (500-500 მმ)
	ბარის აღმნიშვნელი
	თავიდან-მეფას ფილა
	ბარისაღმართი კედელი
პარის სივრცე	
მოცემული ნიშნებიდან პარამეტრი: 2.85 მ.	
მოცემული ნიშნებიდან რიგულამდე: 2.55 მ.	

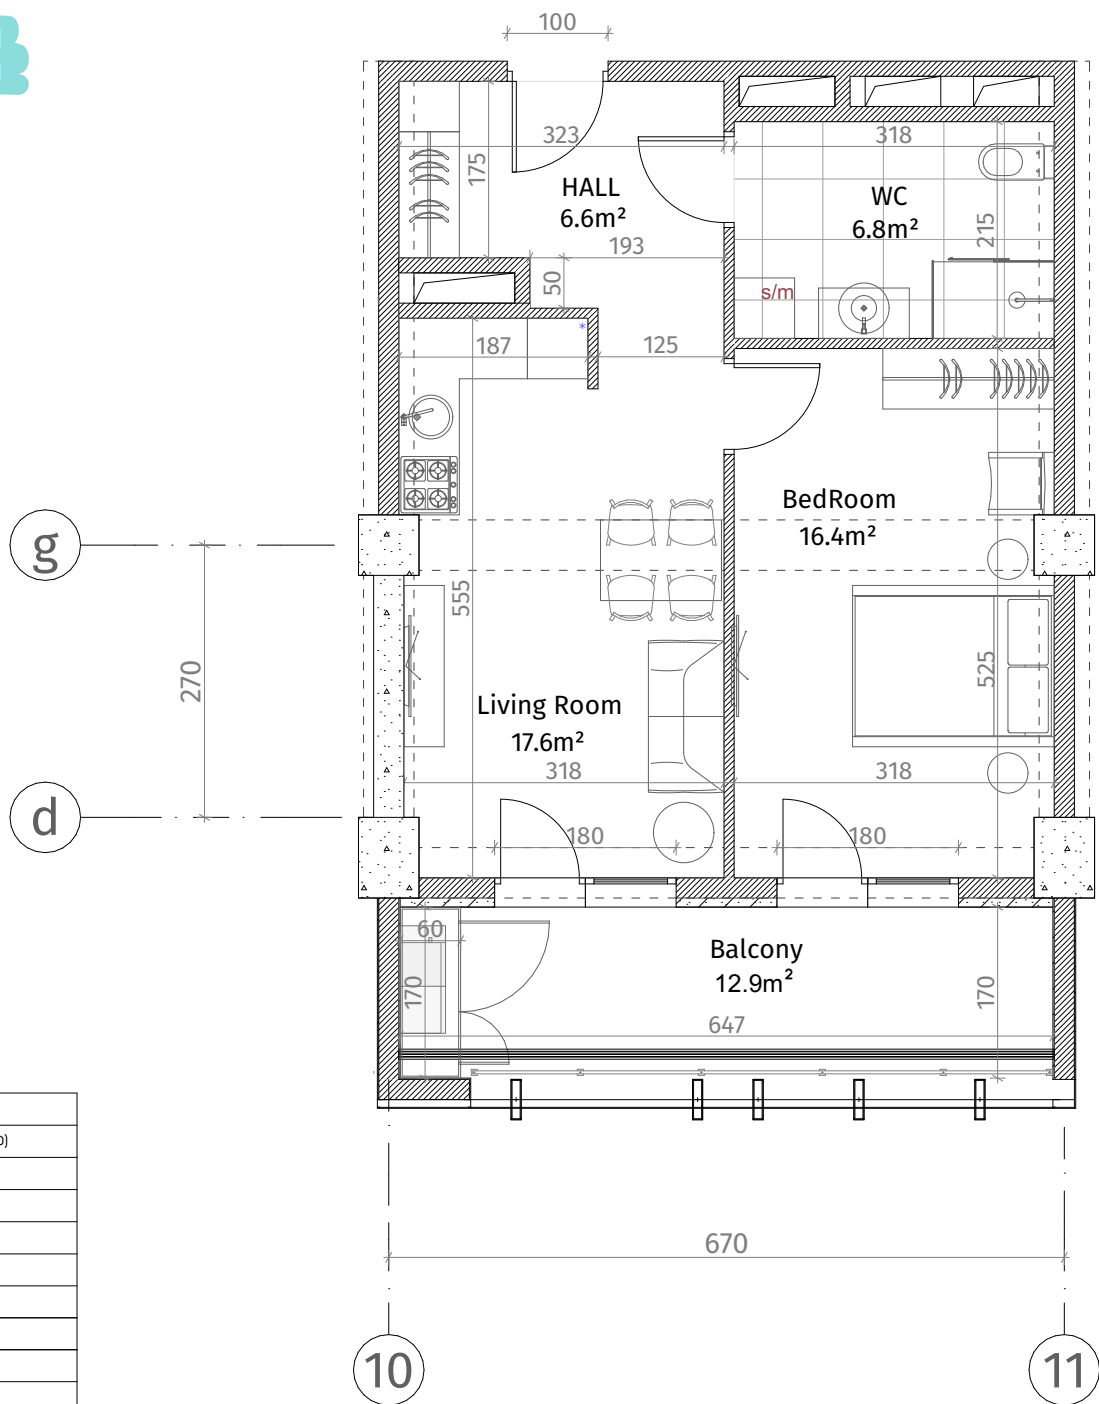

ისანი პარკი

ბლოკი D

სართული 18

ბინა #238

48.7+12.9=61.6

