



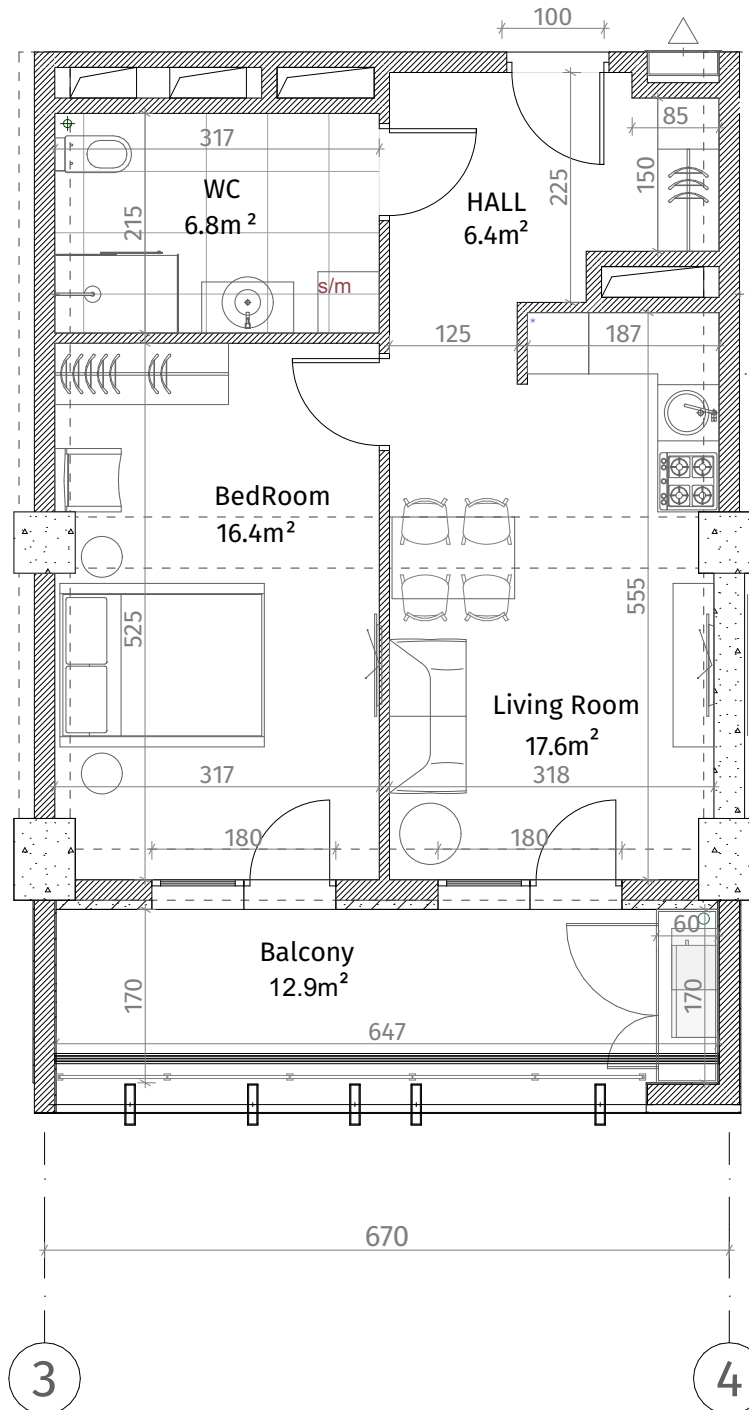

თეთრი კვანძი

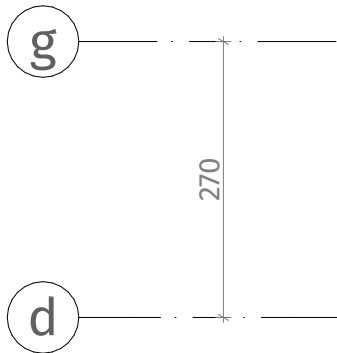

ისანი პარკი

ბლოკი D

სართული 19

ბინა #247

48.4+12.9=61.3

ქვესაღიშები	
	რკინა-ბეტონი (სოლონა, ღიფრაჟა)
	ბალკონის ჯდებალი (100-150-200 მმ)
	იბრების ჯდებალი (250 მმ)
	რიგული (500-500 მმ)
	ზახბის აღმნიშვნელი
	თაბაშირ-გუჟოს ფილა
	ღაჟორაბიული ჯანელი
ჟარის სიმაღლე	
მოჟიჟული იბაბიღან ჟარაღბა: 2.85 მ.	
მოჟიჟული იბაბიღან რიგბლაღბა: 2.55 მ.	

