


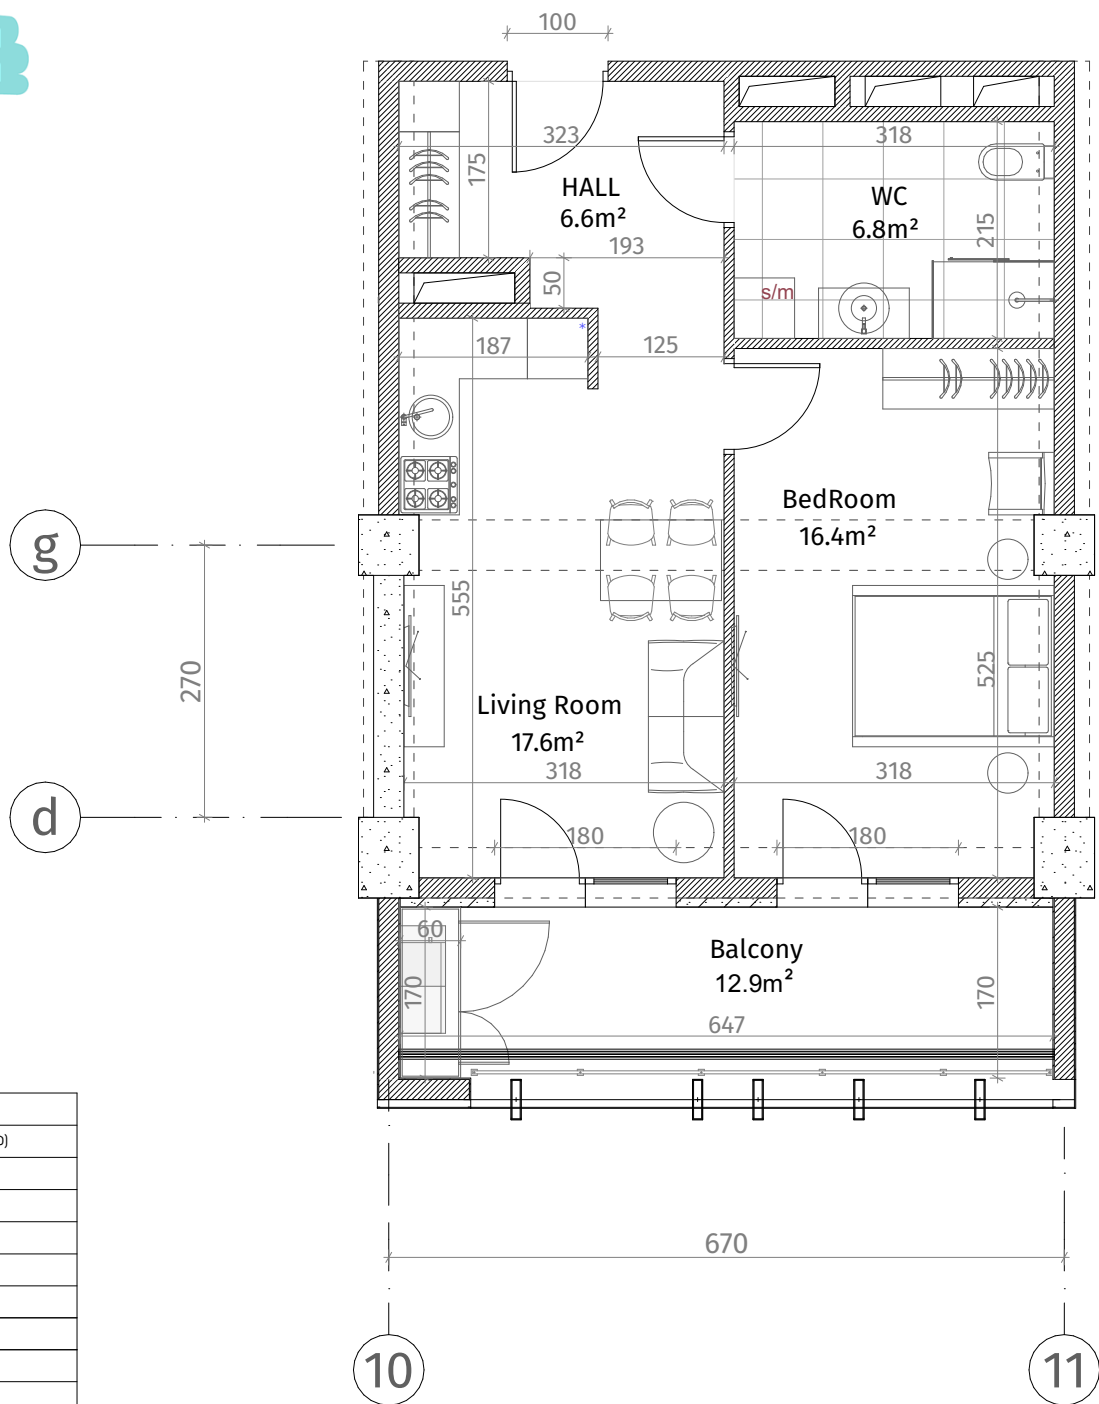

თეთრი კვადრები

ქვეყნული ნიშნები	
	კონკრეტის ნიშანი (პოლკონ, დიფრაქტა)
	ბლოკის კედელი (100-150-200 მმ)
	ბუნებრივი კედელი (250 მმ)
	რიგული (500-500 მმ)
	ფაფრის ალუმინოპლასტიკა
	თავბრუნ-მუხრის ფილა
	ფანჯარის ხარკი
პარკის სივრცე	
მოცულობითი ნიშნებიდან პარკის სივრცე: 2.85 მ.	
მოცულობითი ნიშნებიდან რიგულიდან: 2.55 მ.	



ისანი პარკი

ბლოკი D

სართული 19

ბინა #254

48.7+12.9=61.6

