

თეთრი
კვანძი


ისანი პარკი

ბლოკი D

სართული 20

ბინა #261

$101.8 + 23.5 = 125.3$

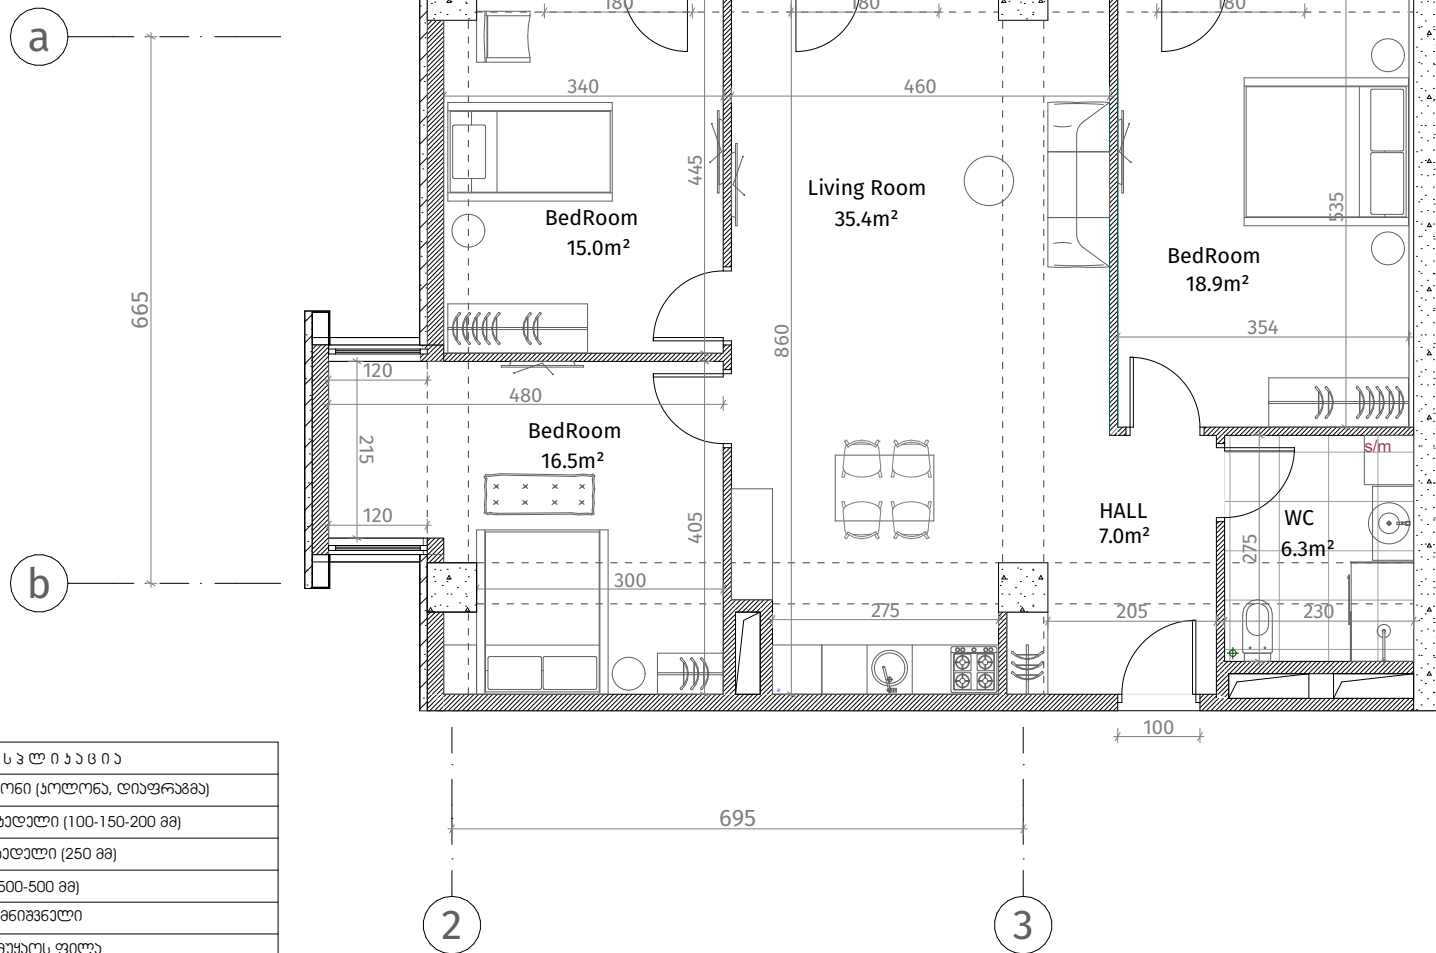

ქვემოთაშენი	
	რკინა-ბეტონი (კოლონა, ღიფურაგა)
	ბლოკის კედელი (100-150-200 მმ)
	იბრვინის კედელი (250 მმ)
	რიგული (500-500 მმ)
	გახეხის აღმნიშვნელი
	თაბაშირ-გაყვარ ფილა
	დაპირავებული კანალი
ჰერის სიმაღლე	
მოჭიმული იბრვინა ჰერაჟდა: 2.85 მ.	
მოჭიმული იბრვინა რიგულაჟდა: 2.55 მ.	