



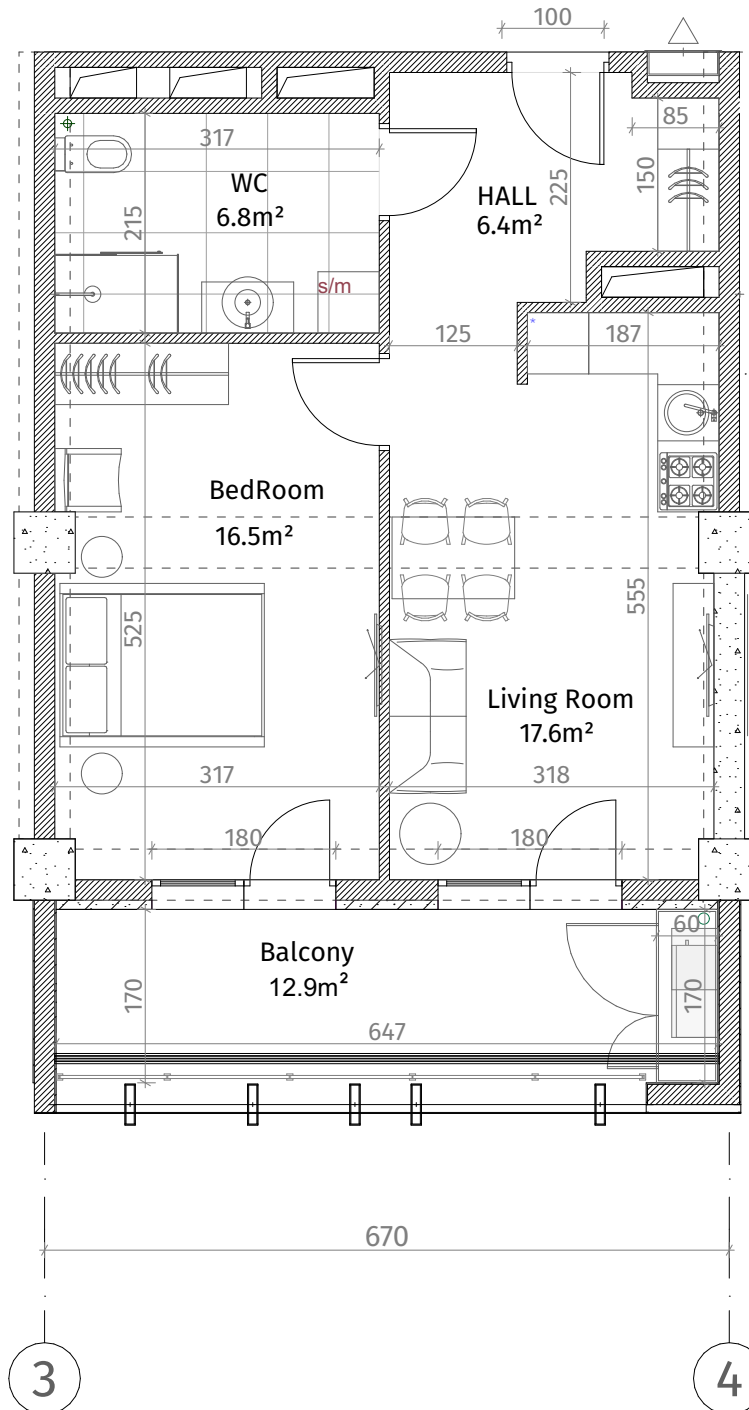

თეთრი კვანძი

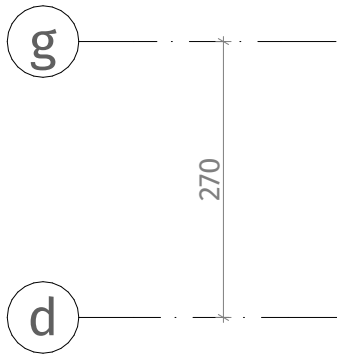

ისანი პარკი

ბლოკი D

სართული 20

ბინა #263
 $48.5+12.9=61.4$

ქვესაღიშები	
	რკინა-ბეტონი (სოლონა, ღიფრაჟა)
	ბალკონის ჯდებალი (100-150-200 მმ)
	იბრების ჯდებალი (250 მმ)
	რიგული (500-500 მმ)
	ზახბის აღმნიშვნელი
	თაბაშირ-გუჟოს ფილა
	ღაჯორაბიული ჯანელი
ჟარის სიმაღლე	
მუჟიჟული იბაბიღან ჟარაღლა: 2.85 მ.	
მუჟიჟული იბაბიღან რიგულაღლა: 2.55 მ.	

