



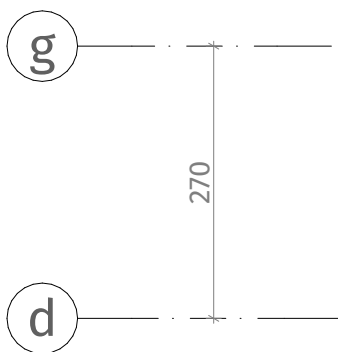

თეთრი კვადრები

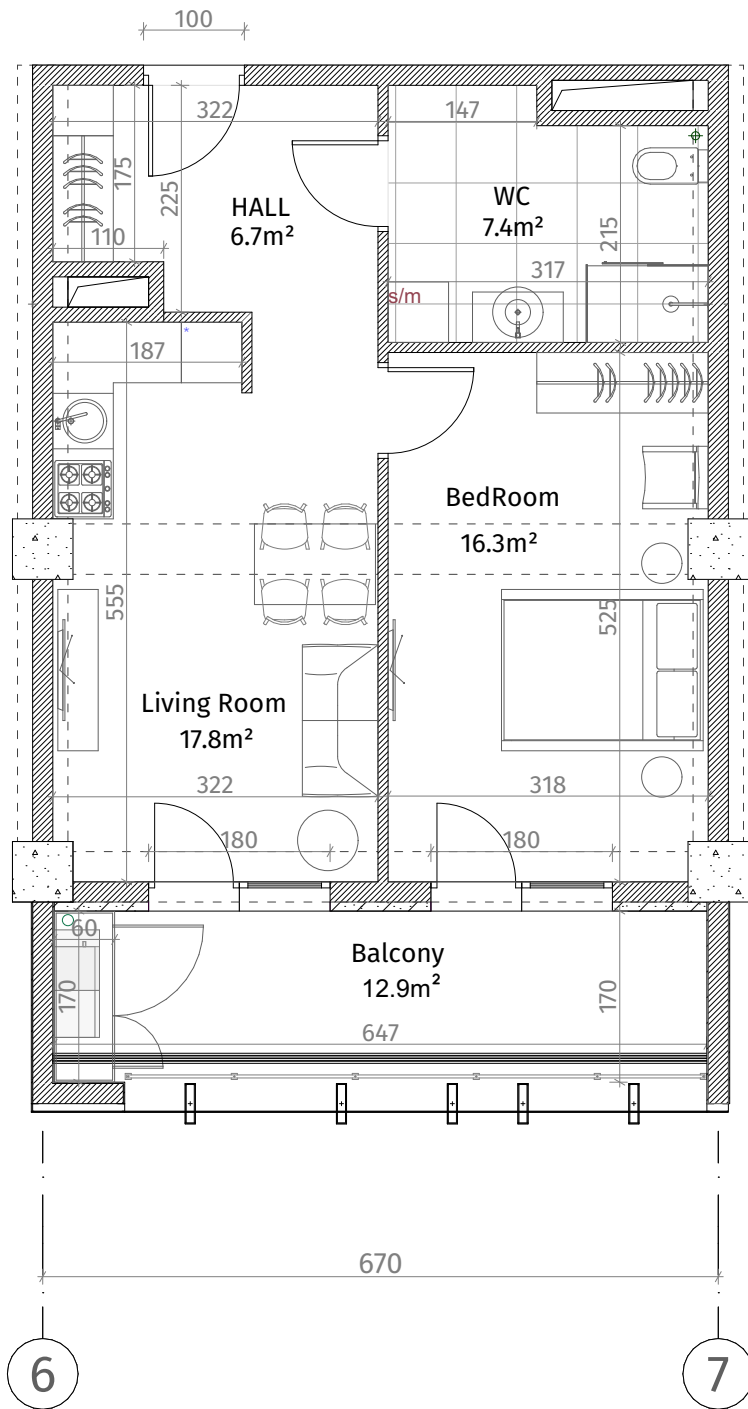

ქვეყნული ნიშნები	
	რკინა-ბეტონი (პოლენა, დიფრაგმა)
	ბლოკის კედელი (100-150-200 მმ)
	იტონის კედელი (250 მმ)
	რიგული (500-500 მმ)
	მასბის აღმნიშვნელი
	თაბაშირ-მუჟას ფილა
	დაპირავებული პანელი
ჰერის სიმაღლე	
მოჭიმული იატაკიდან ჰერამდე: 2.85 მ.	
მოჭიმული იატაკიდან რიგულამდე: 2.55 მ.	



ისანი პარკი

ბლოკი D

სართული 20

ბინა #266
49.5+12.9=62.4

