



თეთრი კვანძი

ისანი პარკი

ბლოკი D

სართული 21

ბინა #277
 $102.0+23.5=125.5$

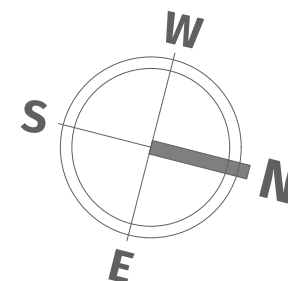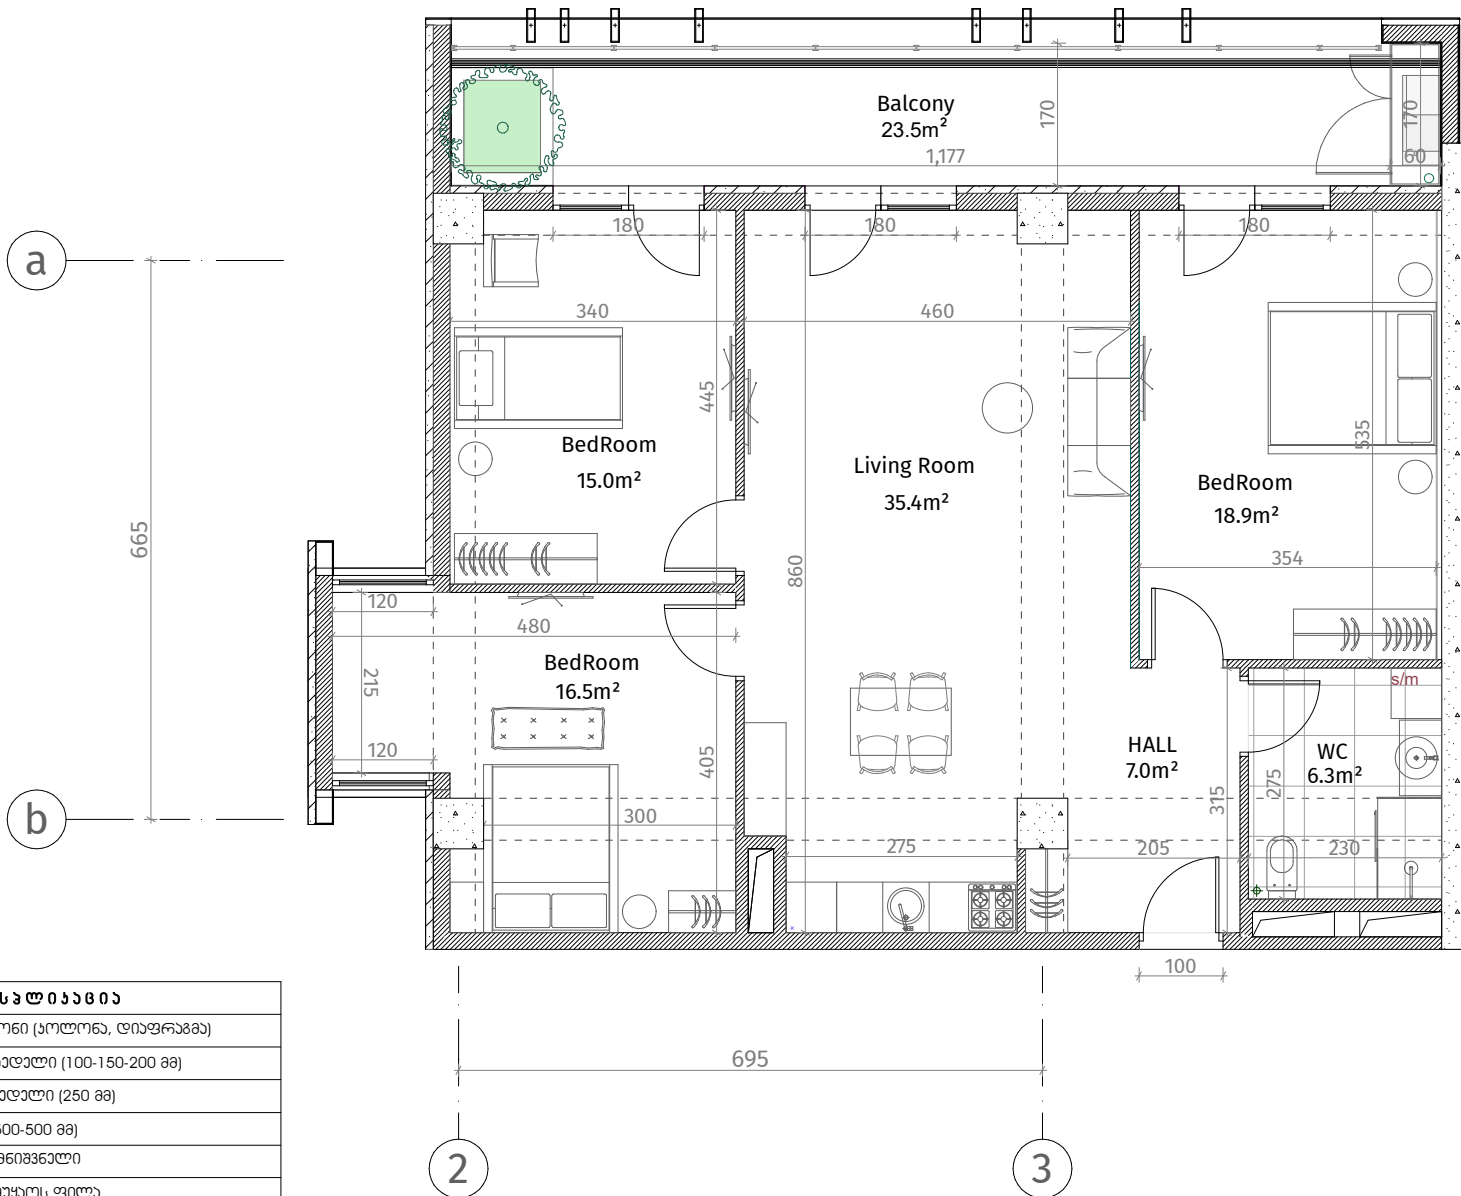

ქსელის ნიშნები

	რკინა-ბეტონი (პოლსონა, ღიაფრაგმა)
	ბლოკის კედელი (100-150-200 მმ)
	ბრიკის კედელი (250 მმ)
	რიგული (500-500 მმ)
	შახტის აღმნიშვნელი
	თავაზირ-შახტის ფილა
	ფარის სიმაღლე

ფარის სიმაღლე

მოჭიმული იატაკიდან ზედა: 2.85 მ.

მოჭიმული იატაკიდან რიგულამდე: 2.55 მ.