
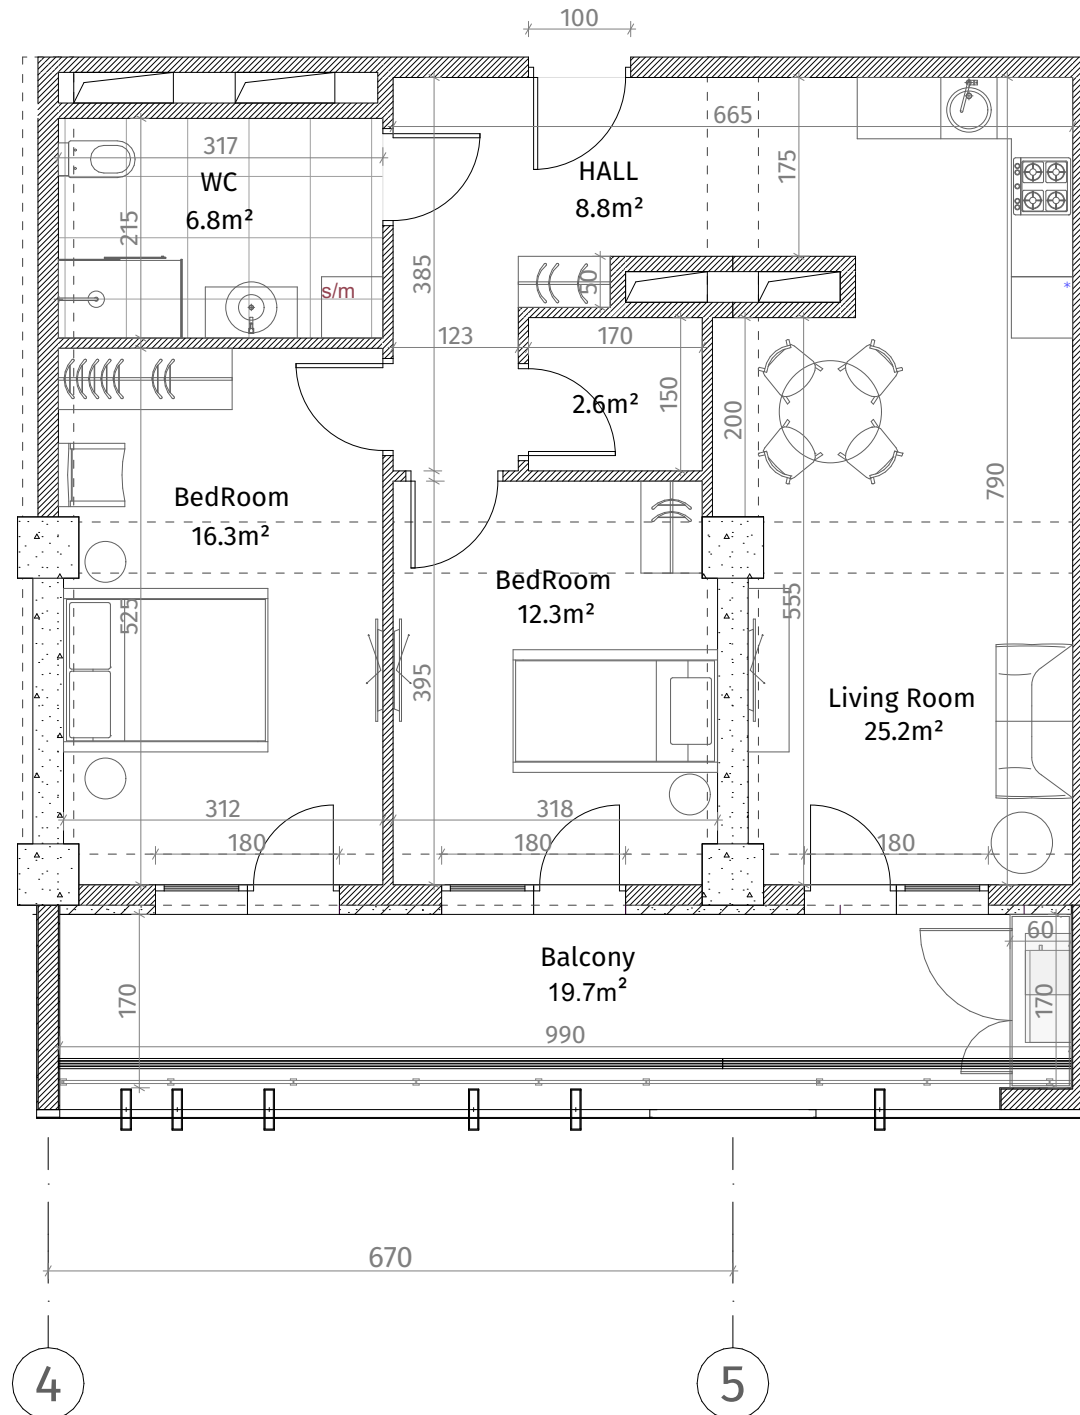


თეთრი კვანძი

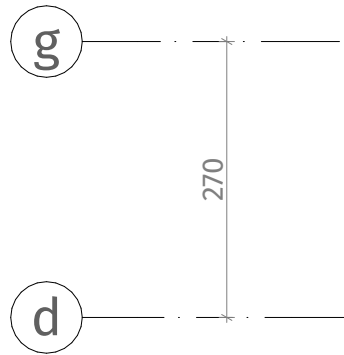

ისანი პარკი

ბლოკი D

სართული 21

ბინა #280
 $73.9+19.7=93.6$

ქვესაღიშები	
	რკინა-ბეტონი (სოლონა, ღიაფრაგა)
	ბალკონის ჯდებალი (100-150-200 მმ)
	ბინის ჯდებალი (250 მმ)
	რიგალი (500-500 მმ)
	გარეის აღმნიშვნელი
	თავბირ-გაყვას ფილა
	დაკრებილი პანალი
ჟარის სიმაღლე	
მოჭიმული იატაკიდან ჟარამდე: 2.85 მ.	
მოჭიმული იატაკიდან რიგულამდე: 2.55 მ.	

