



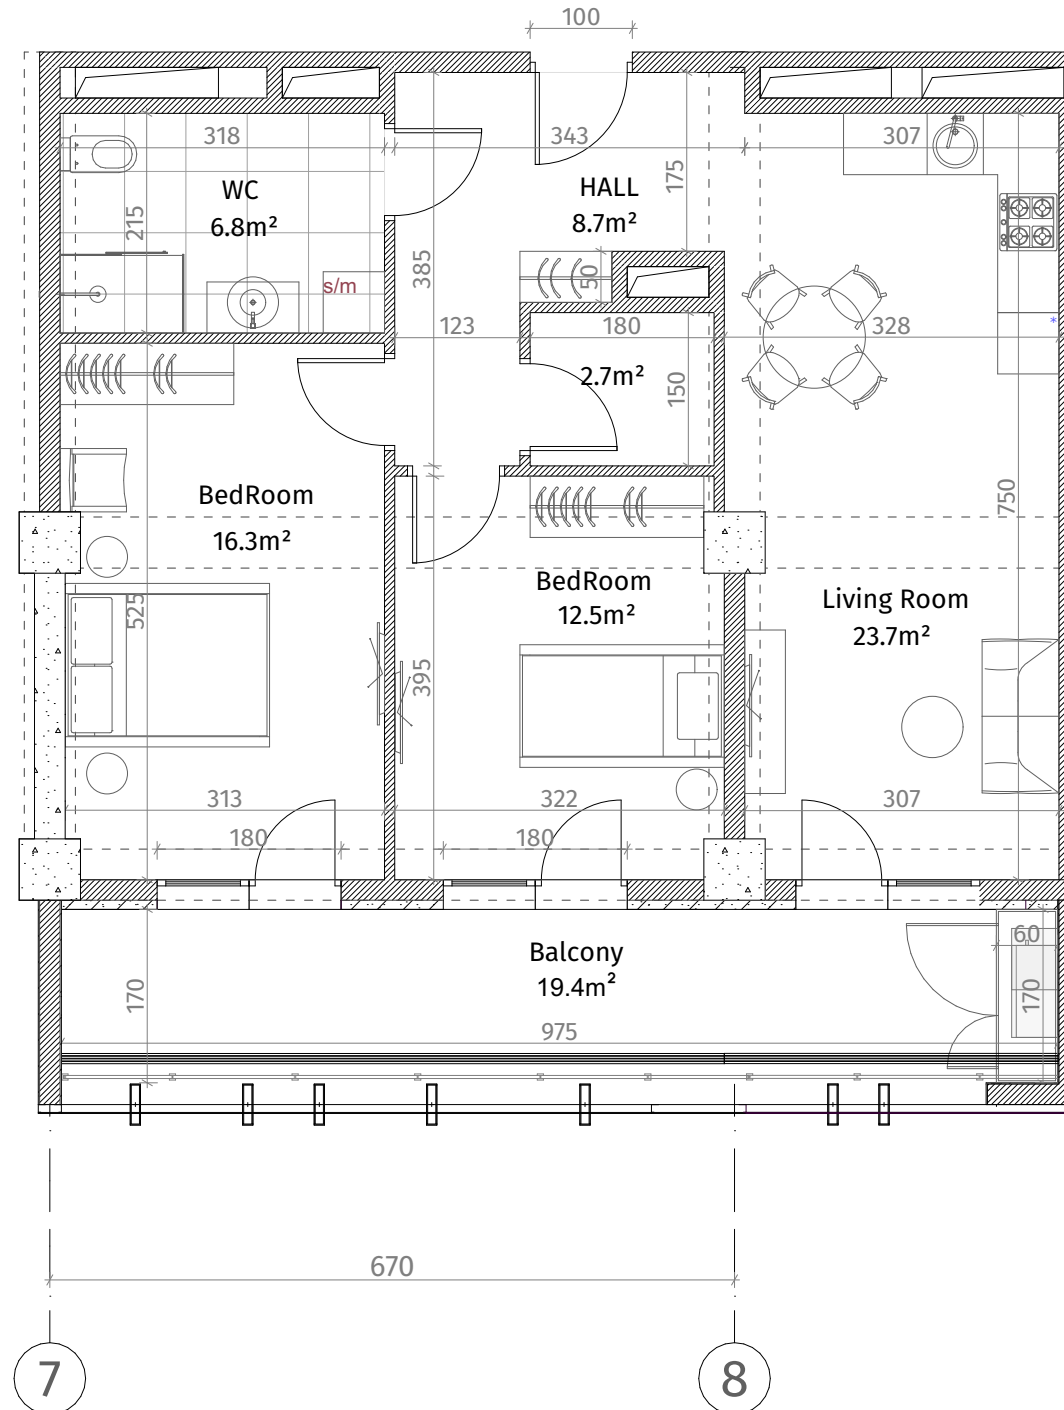

თეთრი კვანძი

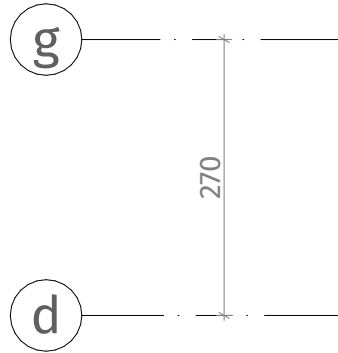


ისანი პარკი

ბლოკი D

სართული 21

ბინა #282
 $72.6 + 19.4 = 92.0$

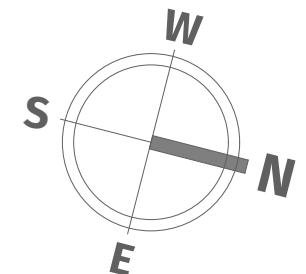

ქვეყნული ნიშნები

	რკინა-ბეტონი (სოლონა, ლიფტთაგამა)
	ბლოკის კედელი (100-150-200 მმ)
	ბლოკის კედელი (250 მმ)
	რკინა (500-500 მმ)
	ბეტონის აღმნიშვნელი
	თავიერ-გამაგნო ფილა
	დაკრებილი კედელი
წარის სივრცე	
მოქმედი ნაბიჯიდან წარმოადგენს: 2.85 მ.	
მოქმედი ნაბიჯიდან რიგგარეშად: 2.55 მ.	