


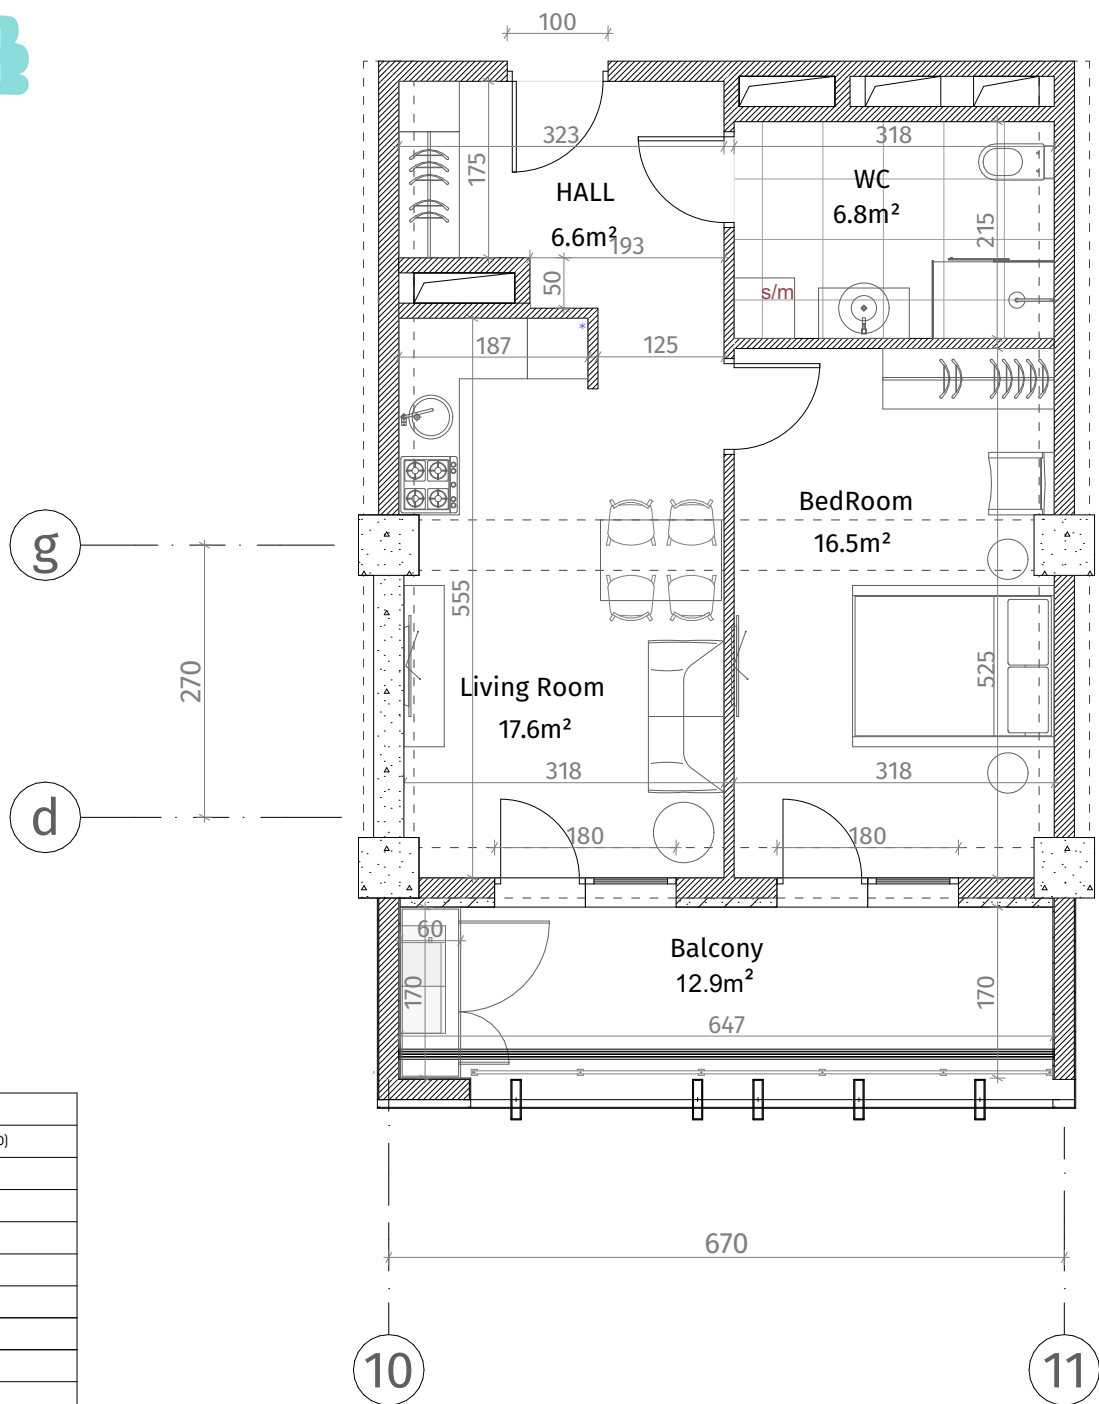

თეთრი კვადრები

ქვეყნული ნიშნები	
	რკინა-ბეტონი (კოლონა, დიფრაქტა)
	ბლოკის კედელი (100-150-200 მმ)
	ბლოკის კედელი (250 მმ)
	რიგული (500-500 მმ)
	გაზის აღმნიშვნელი
	თავიანთ-მუხის ფილა
	დაპირისპირებული კედელი
ჰერის სიმაღლე	
მოვიწოდებ იბრაჰიმს ჰერამდე: 2.85 მ.	
მოვიწოდებ იბრაჰიმს რიგულამდე: 2.55 მ.	



ისანი პარკი

ბლოკი D

სართული 21

ბინა #284
48.7+12.9=61.6

