


# თეთრი კვანძი

ისანი პარკი  
ბლოკი D  
სართული 21  
ბინა #286  
 $101.8+23.5=125.3$

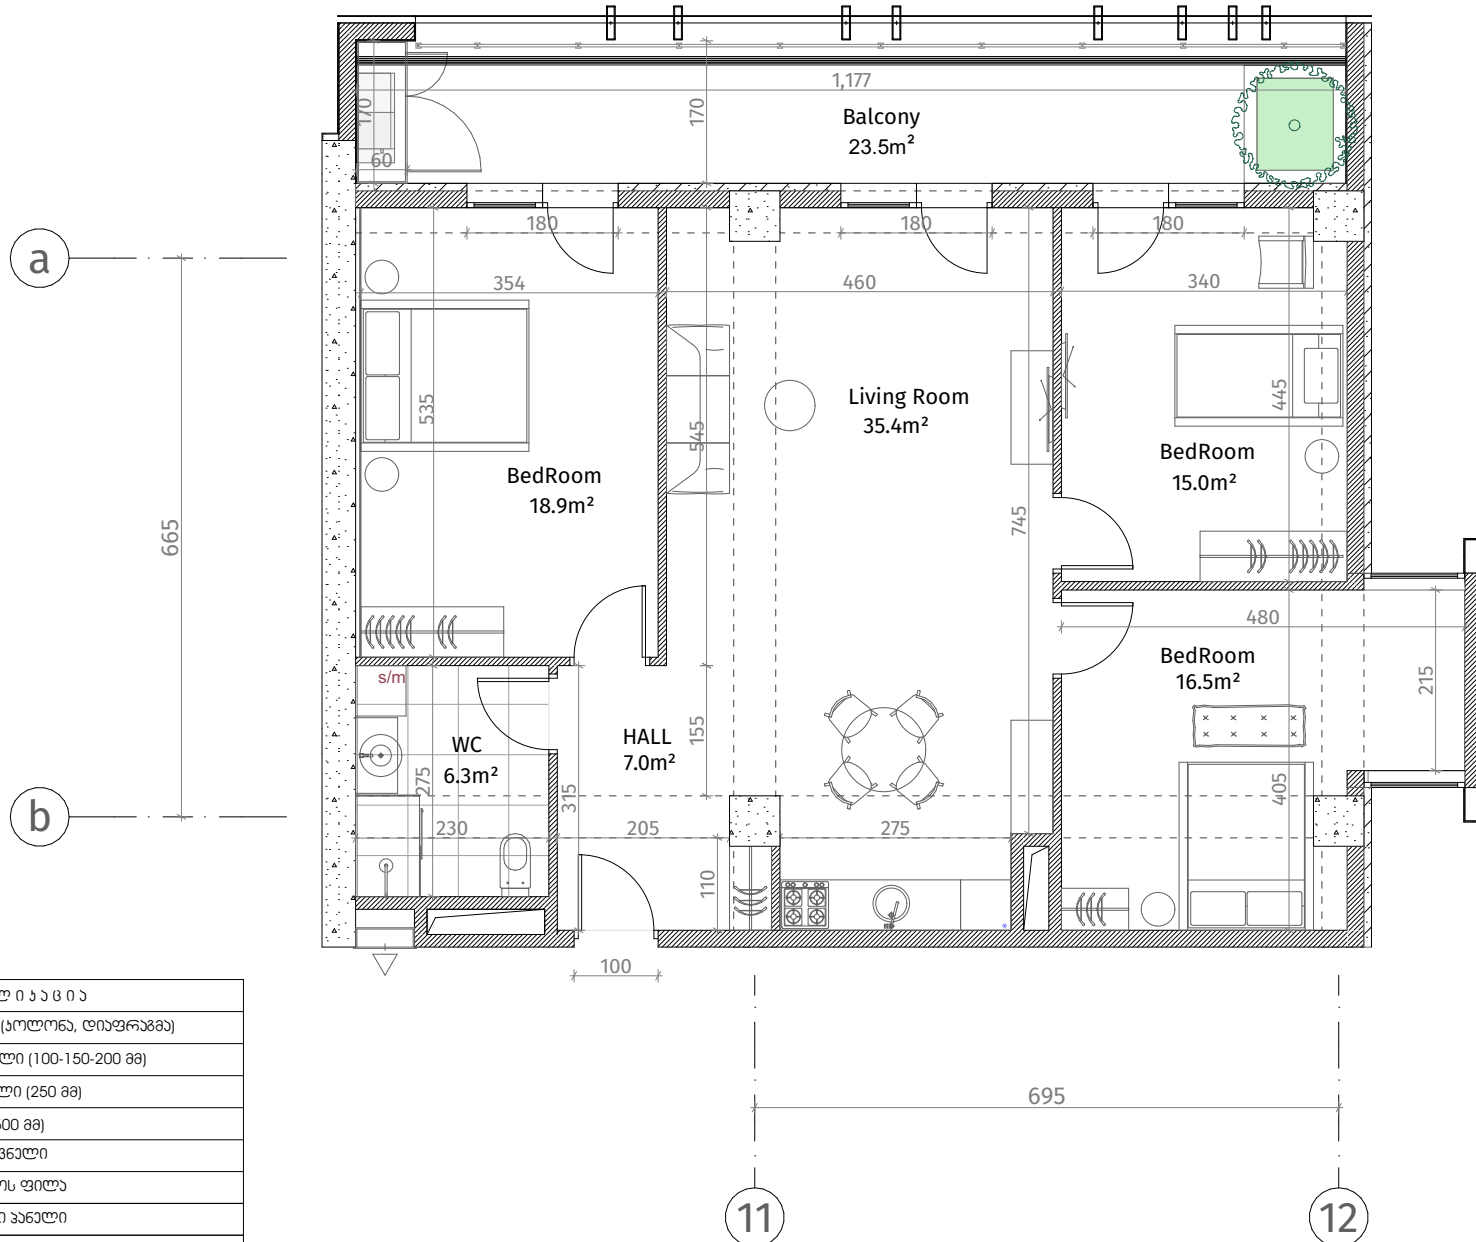

| ქვეყნული ნიშნები                      |                                  |
|---------------------------------------|----------------------------------|
|                                       | რკინა-ბეტონი (კოლონა, ღიბრაჟაჟი) |
|                                       | ბლოკის კედელი (100-150-200 მმ)   |
|                                       | ბლოკის კედელი (250 მმ)           |
|                                       | რიგული (500-500 მმ)              |
|                                       | გზის აღმნიშვნელი                 |
|                                       | თავითი-გზის ღილა                 |
|                                       | დაკრებილი კედელი                 |
| ჰერის სიმაღლე                         |                                  |
| მოჭიმული იატაკიდან ჰერამდე: 2.85 მ.   |                                  |
| მოჭიმული იატაკიდან რიგულამდე: 2.55 მ. |                                  |