




თეთრი კვადრები

a

b

ქვეყნული ნიშნები	
	რკინა-ბეტონი (პოლსონა, დიფრაგმა)
	ბლოკის კედელი (100-150-200 მმ)
	იტონის კედელი (250 მმ)
	რიგული (500-500 მმ)
	გამბის აღმნიშვნელი
	თავაზირ-მუყაოს ფილა
	დაპირბაზირებული პანალი
ჰერის სიმაღლე	
მოვიწოდებ იბაბიდან ჰერამდე: 2.85 მ.	
მოვიწოდებ იბაბიდან რიგულამდე: 2.55 მ.	

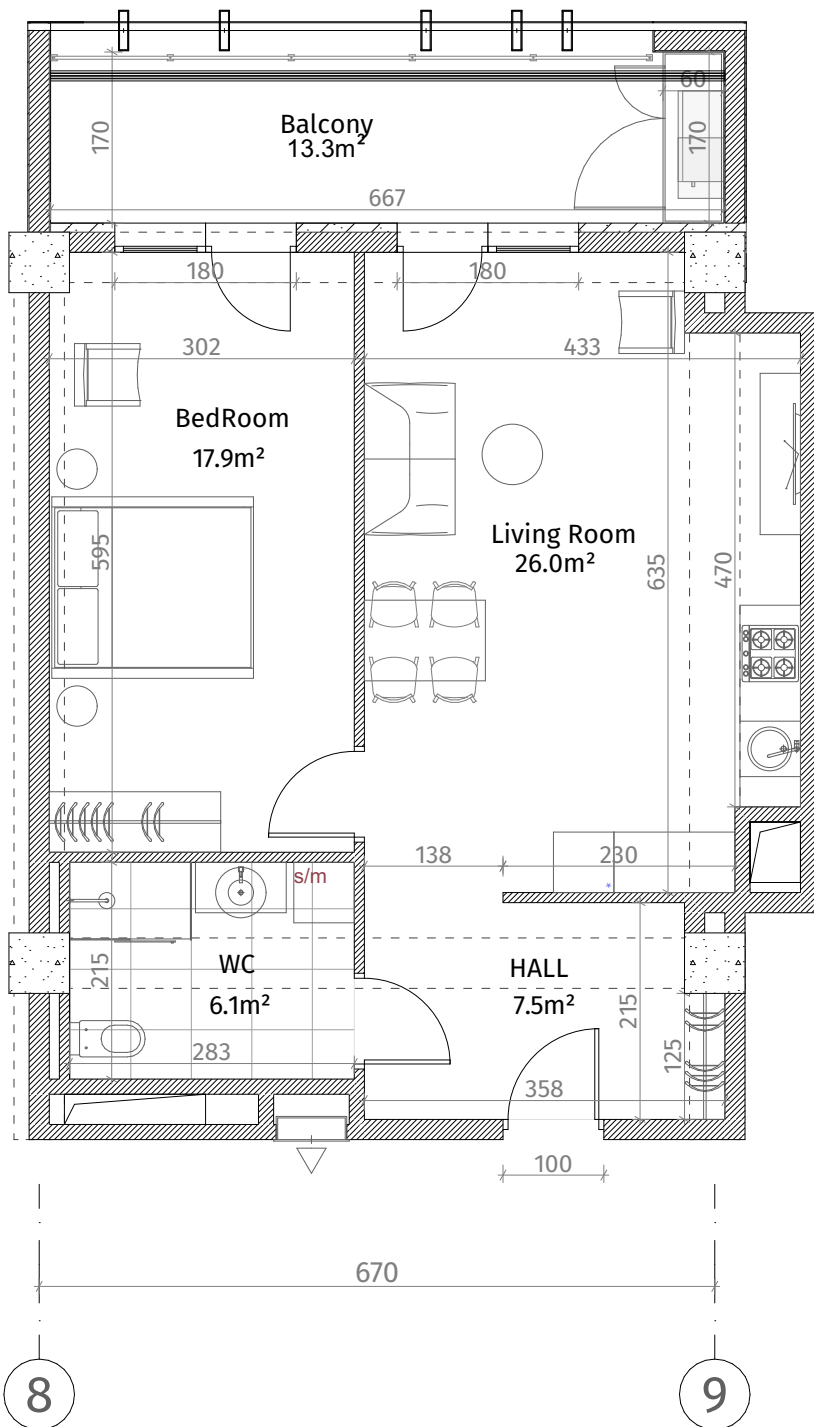

ისანი პარკი

ბლოკი D

სართული 21

ბინა #287
59.1+13.3=72.4

