


თეთრი  
კვანძი

ისანი პარკი

ბლოკი D

სართული 22

ბინა #291  
 $102.0 + 23.5 = 125.5$

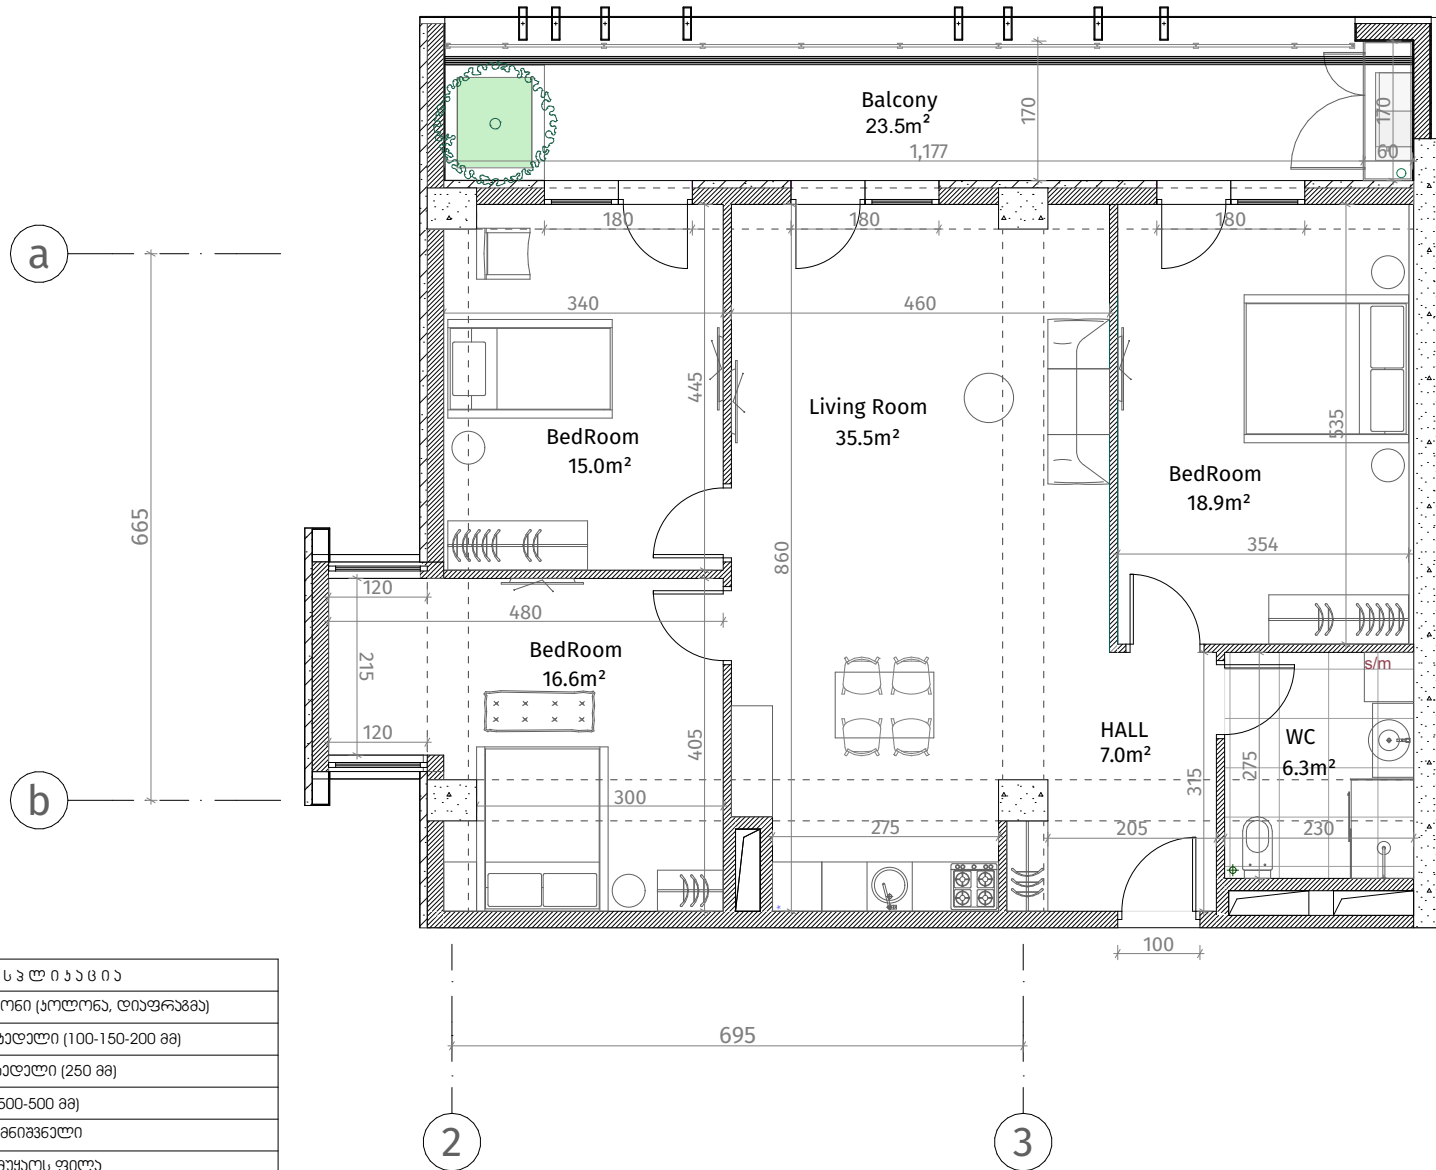

| ქვემოთაშენი                           |                                |
|---------------------------------------|--------------------------------|
|                                       | რკინა-ბეტონი (კოლონა, ღიბრადა) |
|                                       | ბლოკის კედელი (100-150-200 მმ) |
|                                       | ბლოკის კედელი (250 მმ)         |
|                                       | რიგული (500-500 მმ)            |
|                                       | გასბის აღმნიშვნელი             |
|                                       | თბავიერ-გაზის ფილა             |
|                                       | დაპირბინილი კედელი             |
| ჰერის სიმაღლე                         |                                |
| მოჭიმული იატაკიდან ჰერამდე: 2.85 მ.   |                                |
| მოჭიმული იატაკიდან რიგულამდე: 2.55 მ. |                                |

