



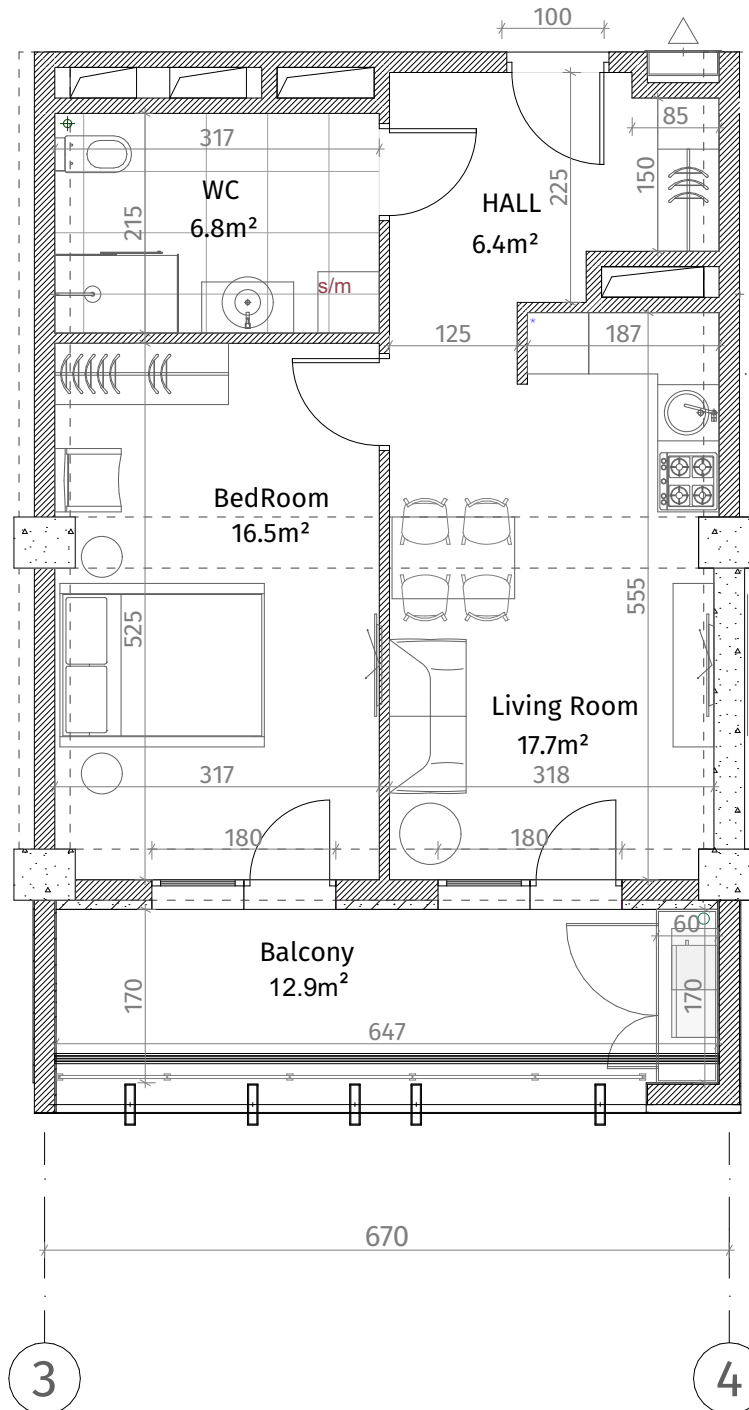

თეთრი
კვანძი

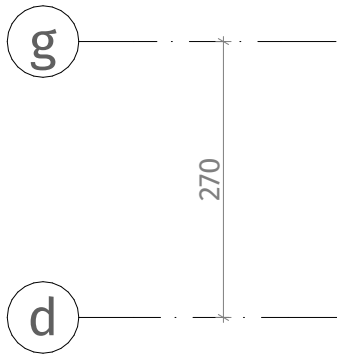

ისანი პარკი

ბლოკი D

სართული 22

ბინა #293
48.6+12.9=61.5

ქვესაღებები	
	რკინა-ბეტონი (სოლონა, ღიფრაჟა)
	ბალკონის ჯდებალი (100-150-200 მმ)
	იბრების ჯდებალი (250 მმ)
	რიგული (500-500 მმ)
	მასბის აღმნიშვნელი
	თავაზირ-მუჯალს ფილა
	დაკორაბილი ჯანალი
ჟარის სიმაღლე	
მოჭიპული იბაბიდან ჟარამდე: 2.85 მ.	
მოჭიპული იბაბიდან რიგულამდე: 2.55 მ.	

