



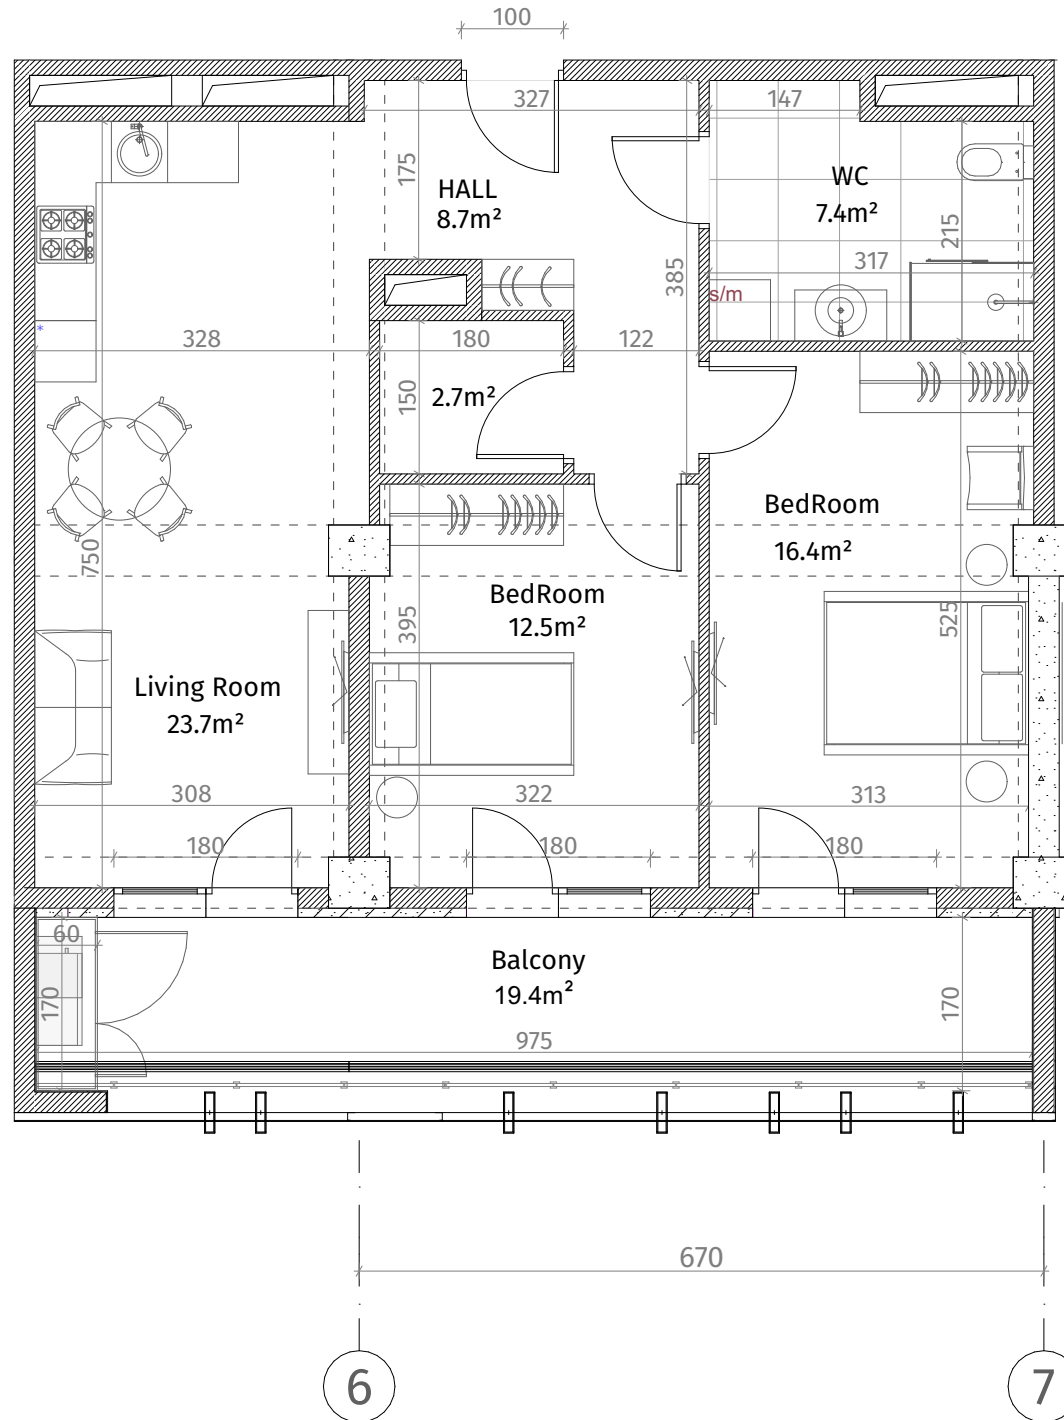

თეთრი კვანძი

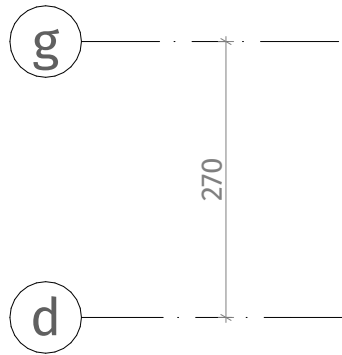

ისანი პარკი

ბლოკი D

სართული 22

ბინა #295
 $73.3+19.4=92.7$

ქვესაზღვრები	
	რკინა-ბეტონი (სოლონა, ღიაფრაგა)
	ბლოკის ჯდებალი (100-150-200 მმ)
	ბლოკის ჯდებალი (250 მმ)
	რკინა (500-500 მმ)
	ბეტონის აღმნიშვნელი
	თავიანი-გაყვანილი ფილა
	დაკრებილი ჯდებალი
ჯანსი სივრცე	
მოქმედი ნაბიჯიანი ჯანსი: 2.85 მ.	
მოქმედი ნაბიჯიანი რკინა: 2.55 მ.	

