

თეთრი
კვანძი



ისანი პარკი

ბლოკი D

სართული 22

ბინა #296

$72.7+19.4=92.1$

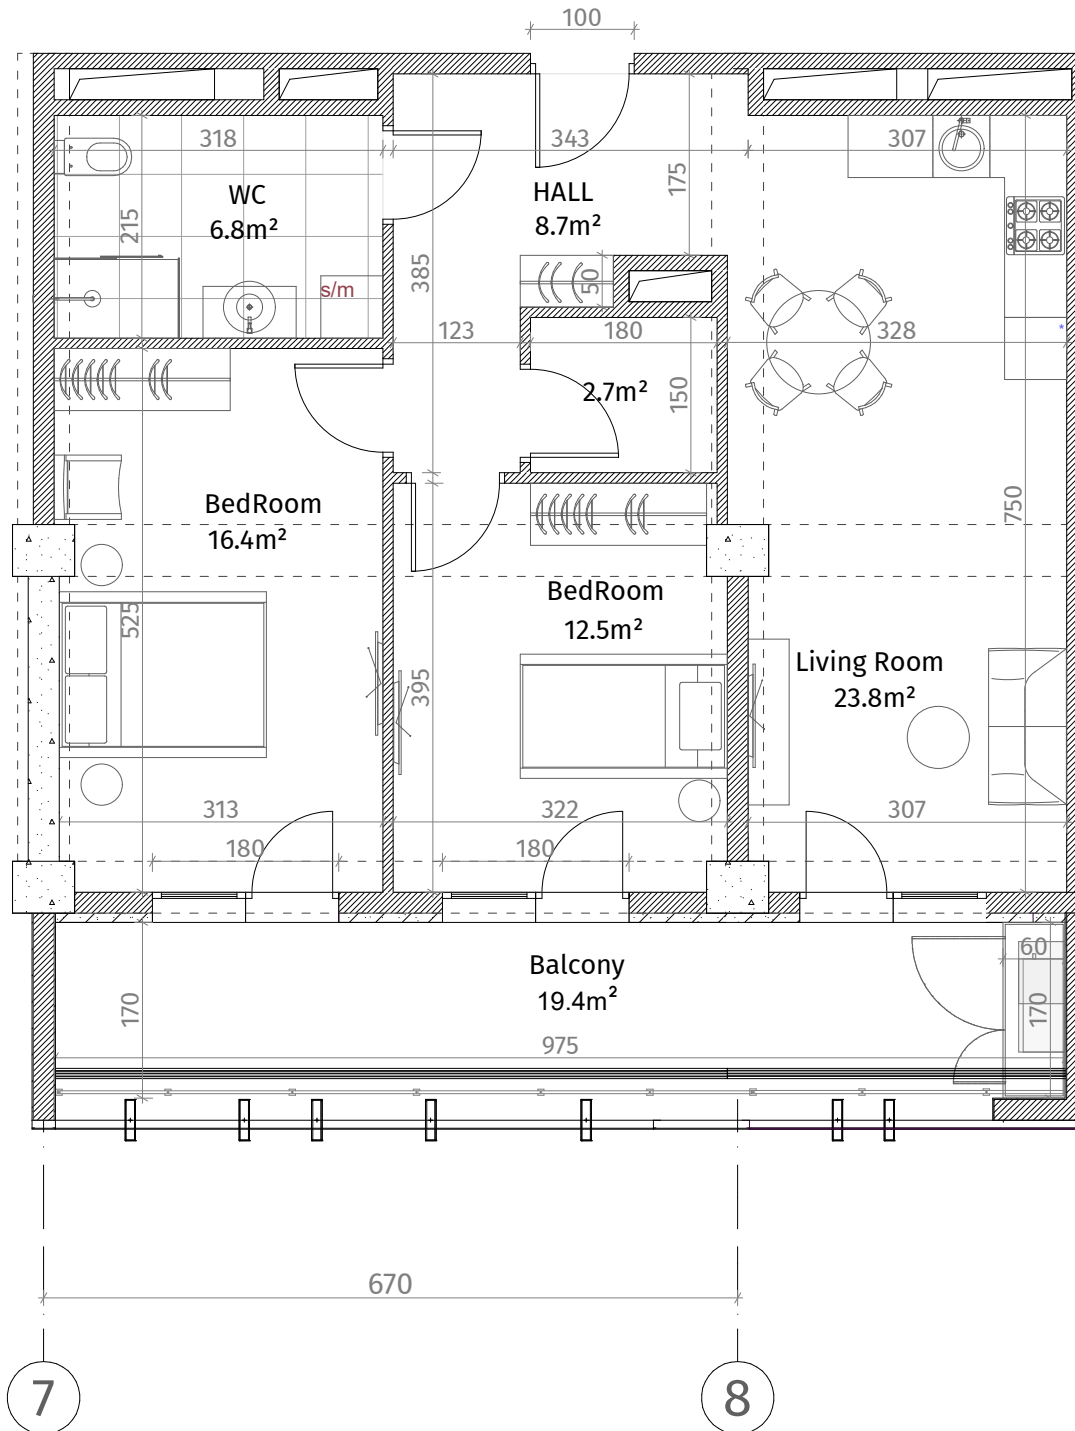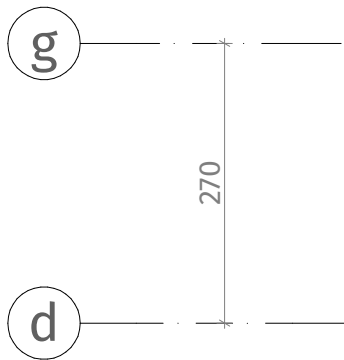

ქსეპიანობა

	რკინა-ბეტონი (პოლონა, დიფრაგმა)
	ბლოკის ჯაჭვი (100-150-200 მმ)
	ბლოკის ჯაჭვი (250 მმ)
	რკინა (500-500 მმ)
	გამათკიცებელი
	თაბაშირ-გამათკიცებელი
	დაცურებელი ჯაჭვი

შარის სიმაღლე

მოჭიმული იბაიდან შარამდე: 2.85 მ.

მოჭიმული იბაიდან რიგულამდე: 2.55 მ.

